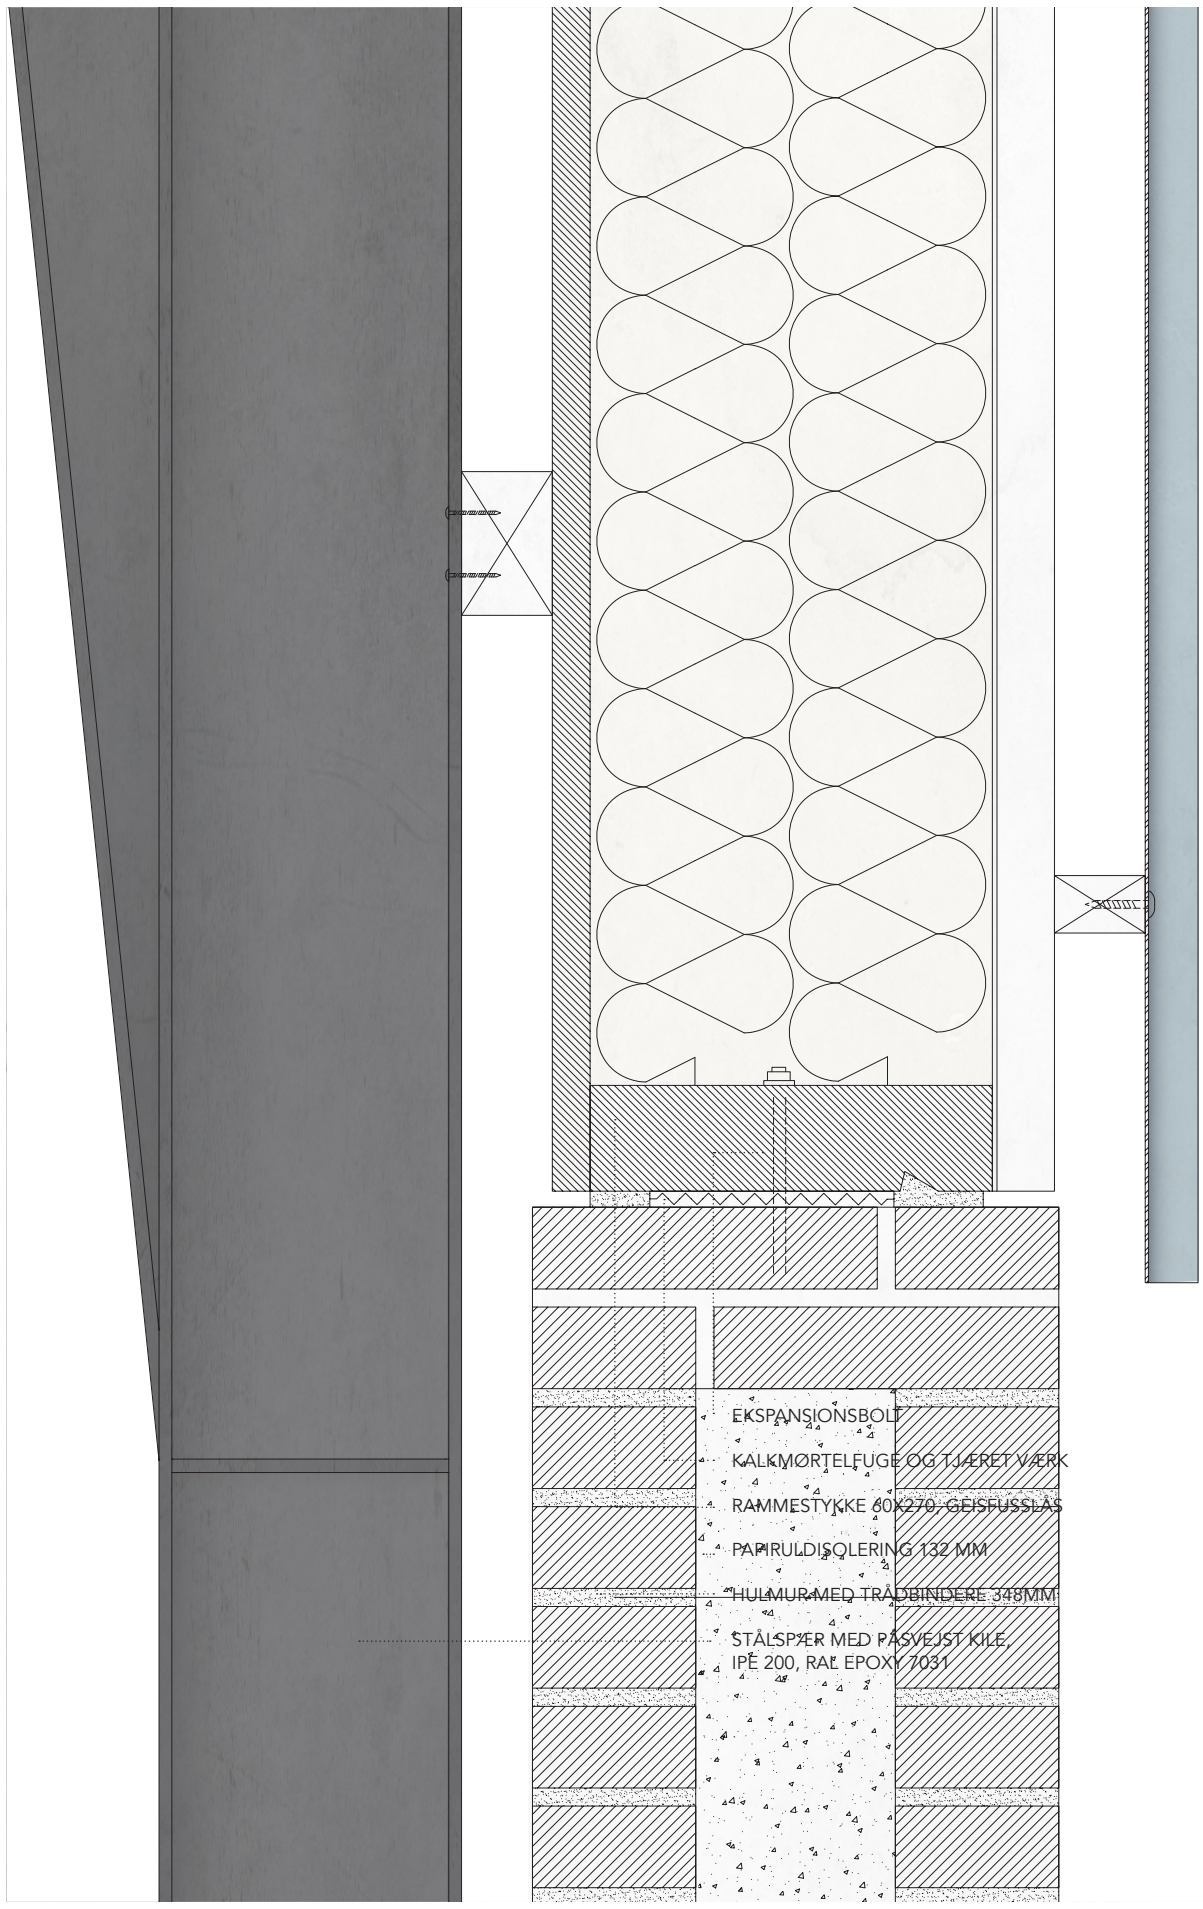

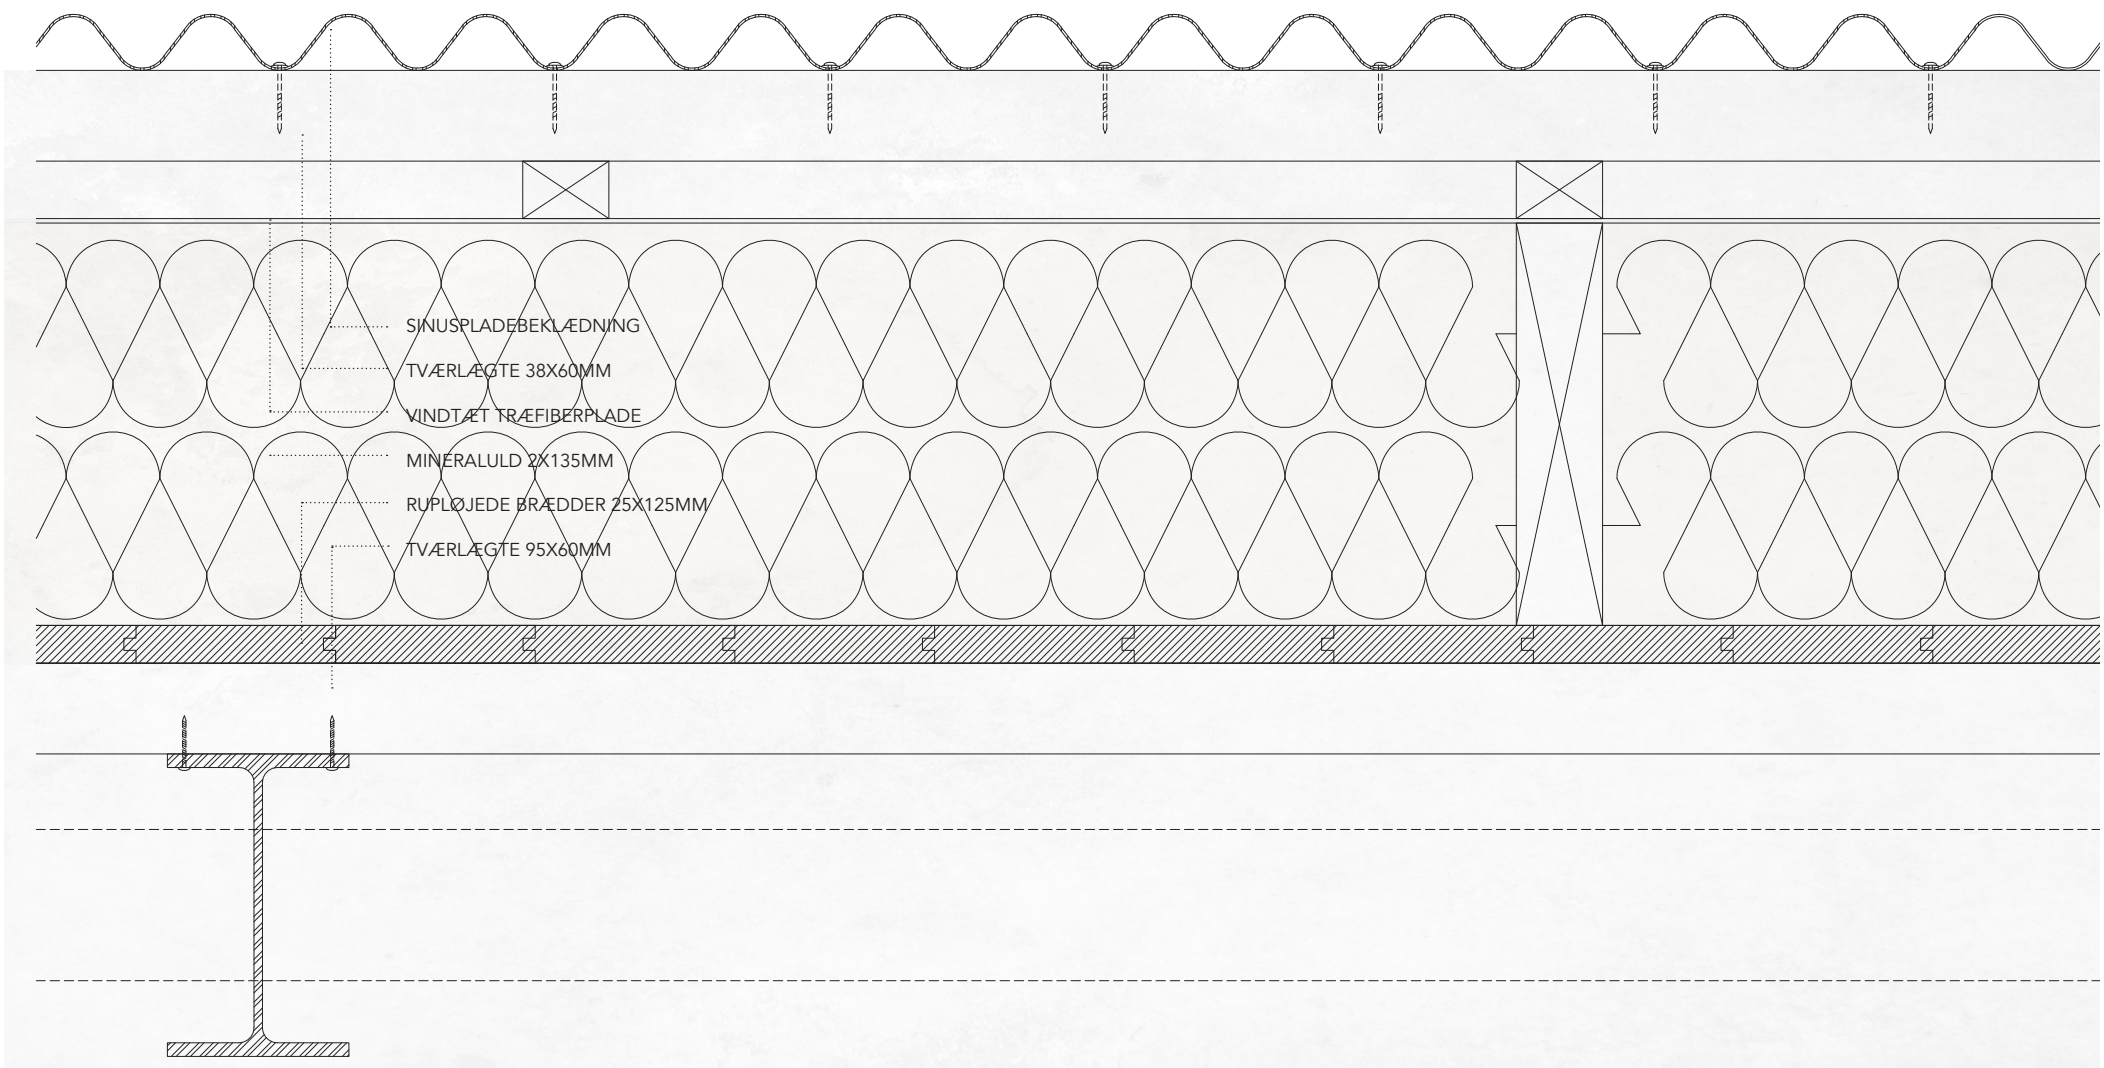

PLAN, SNIT OG INDVENDIG OPSTALT 1:5 - TRANSFORMATION AF KLÆKKEHUS, TIDL. LADE
AFGANG 2015 - TRANSFORMATION AF INDUSTRILANDET
ISABELLA CATERINA KLEIVAN

0 10 20 30 cm