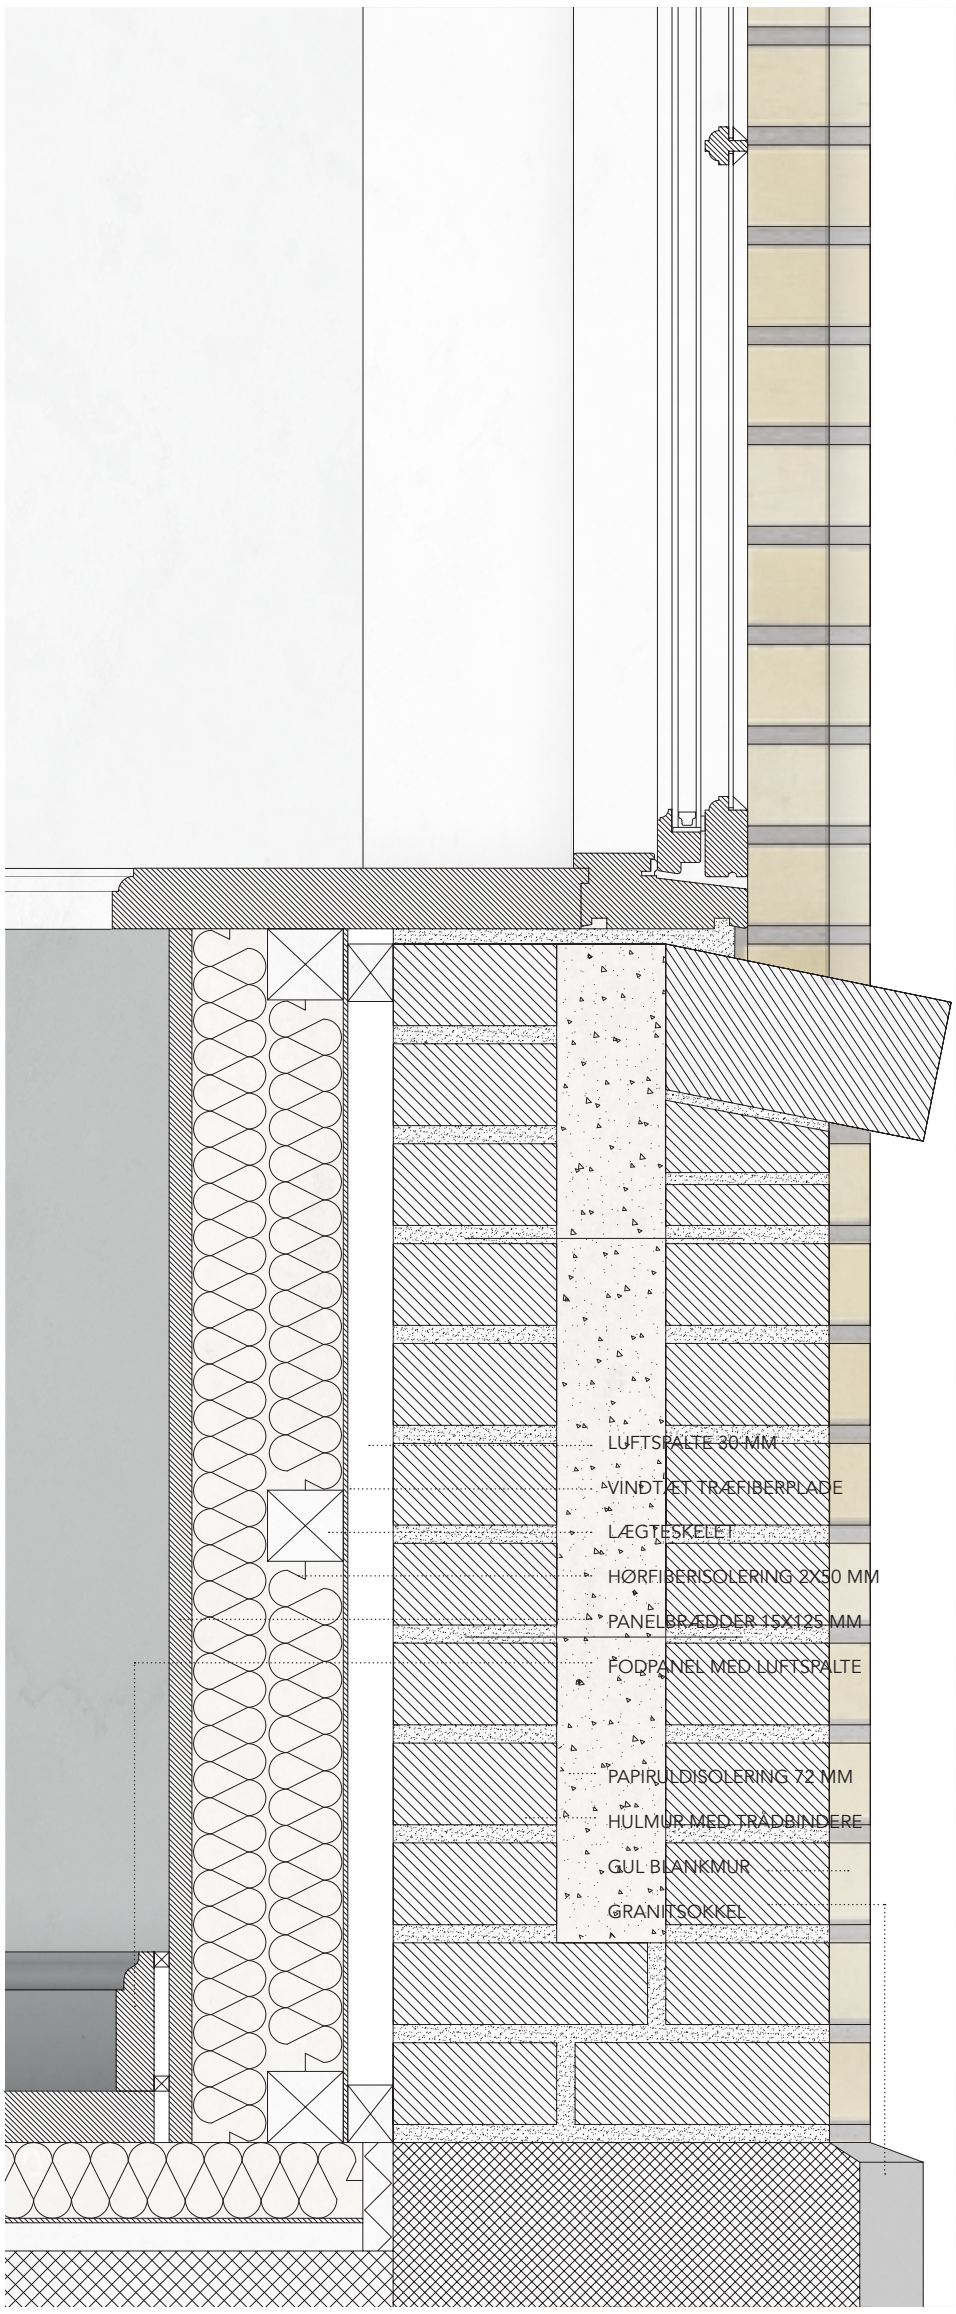


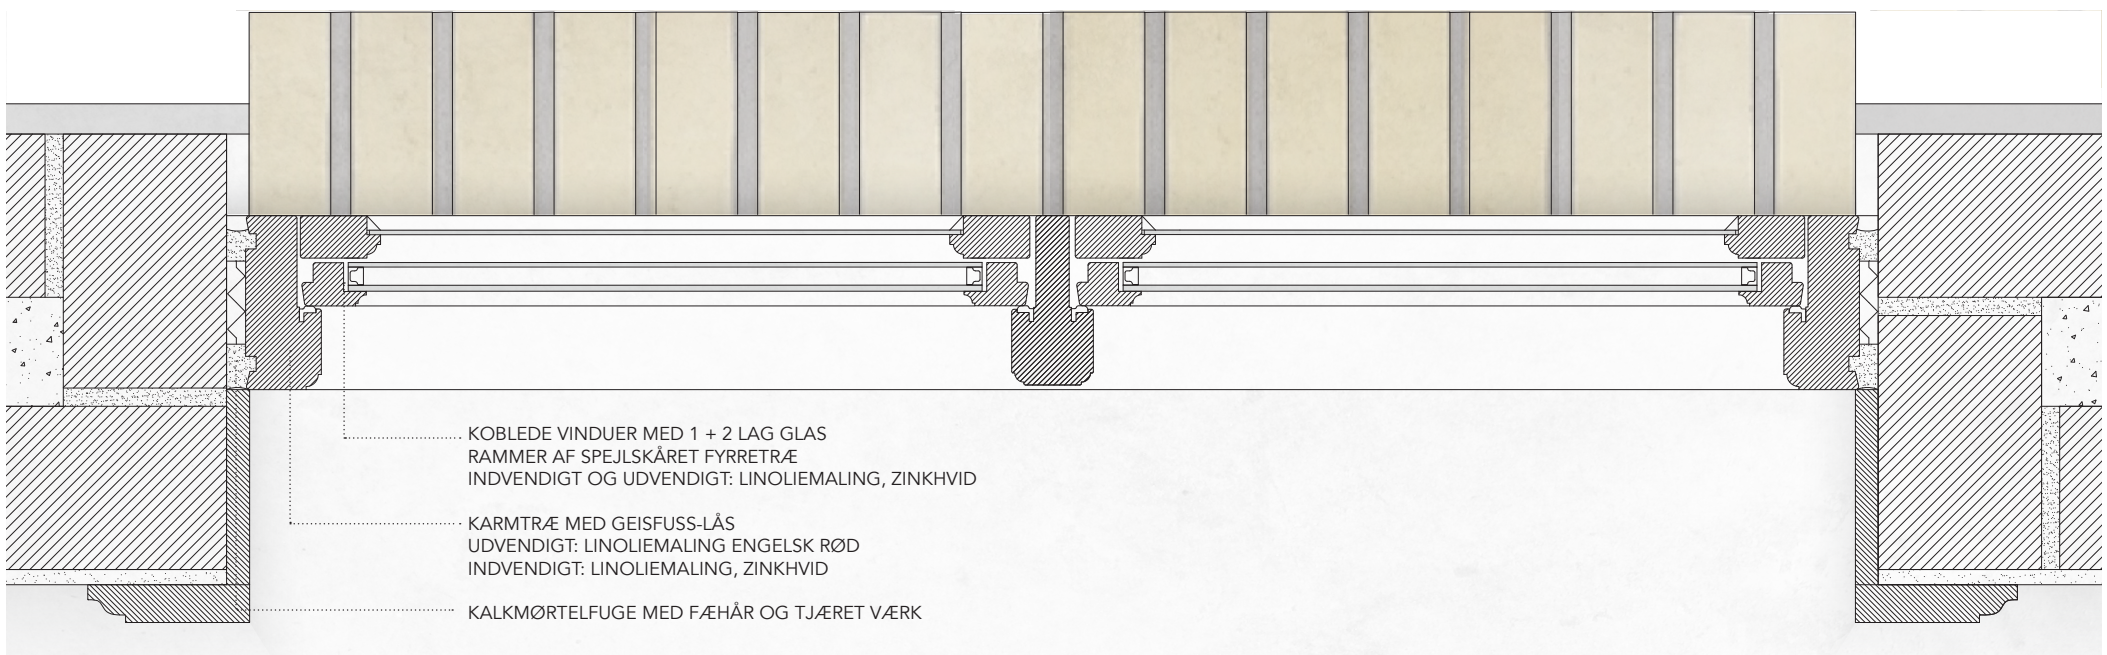


PLAN, SNIT OG INDVENDIG OPSTALT 1:5 - ENERGIRENOVERING OG RESTAURERING AF ADMINISTRATIONSBYGNING, TIDL. STUEHUS
AFGANG 2015 - TRANSFORMATION AF INDUSTRILANDET
ISABELLA CATERINA KLEIVAN

0 10 20 30 cm