
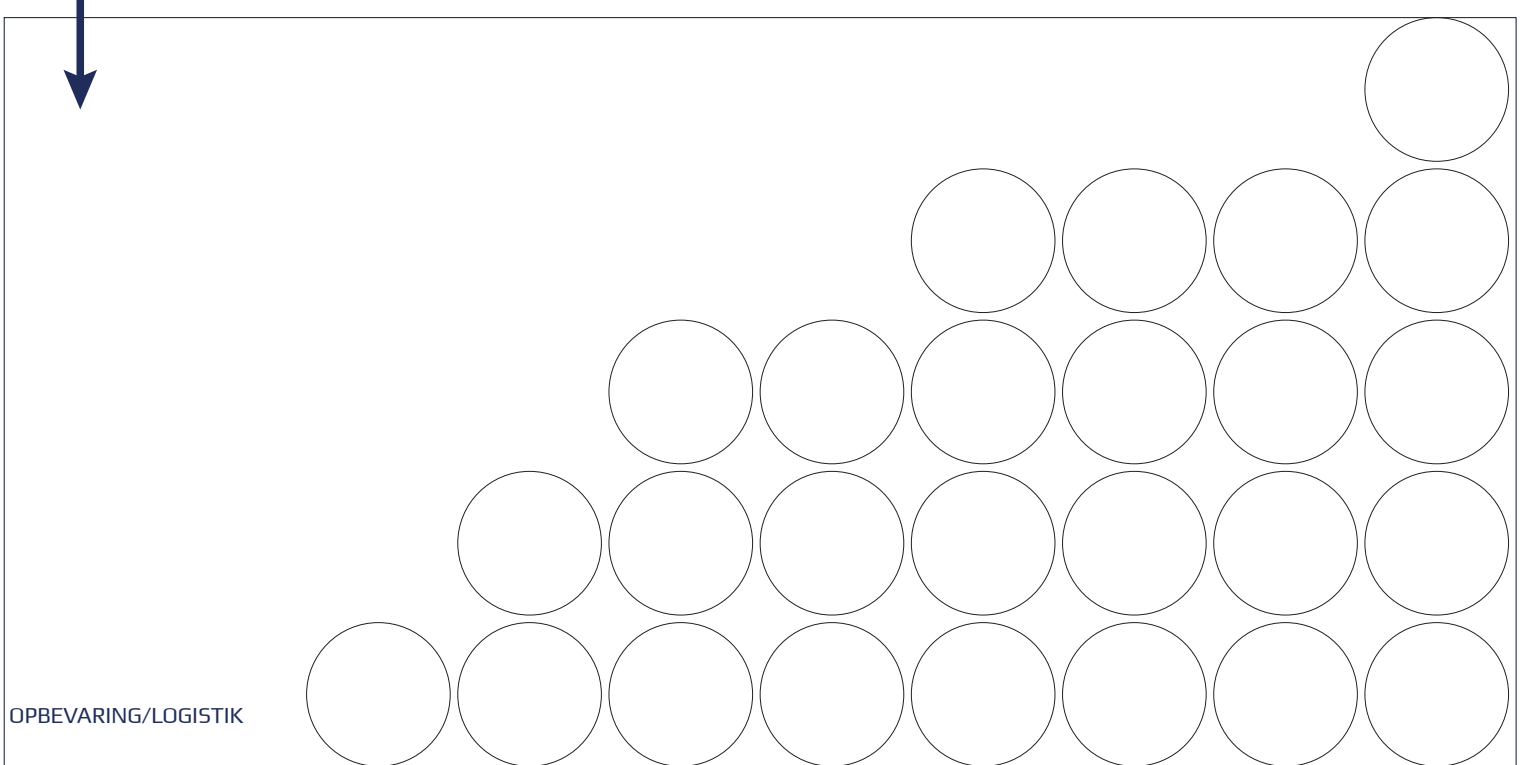



FARVNING

VÆVNING


FÆRDIGBEHANDLING

 

OPBEVARING/LOGISTIK

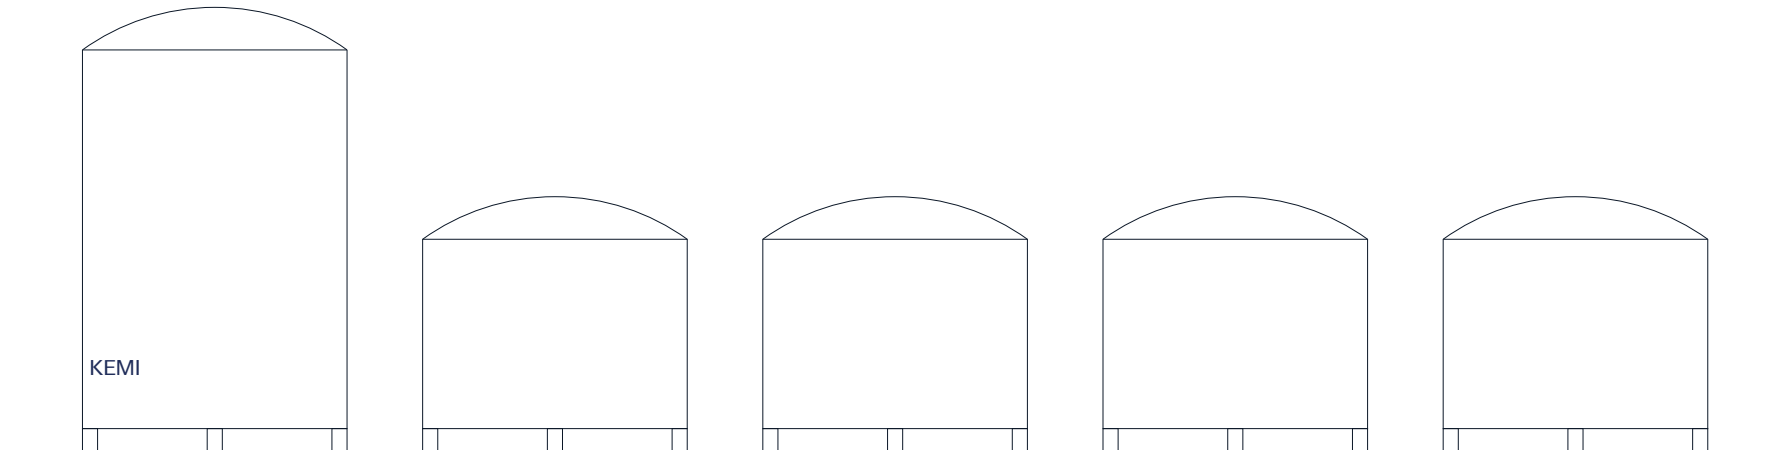


KEMI

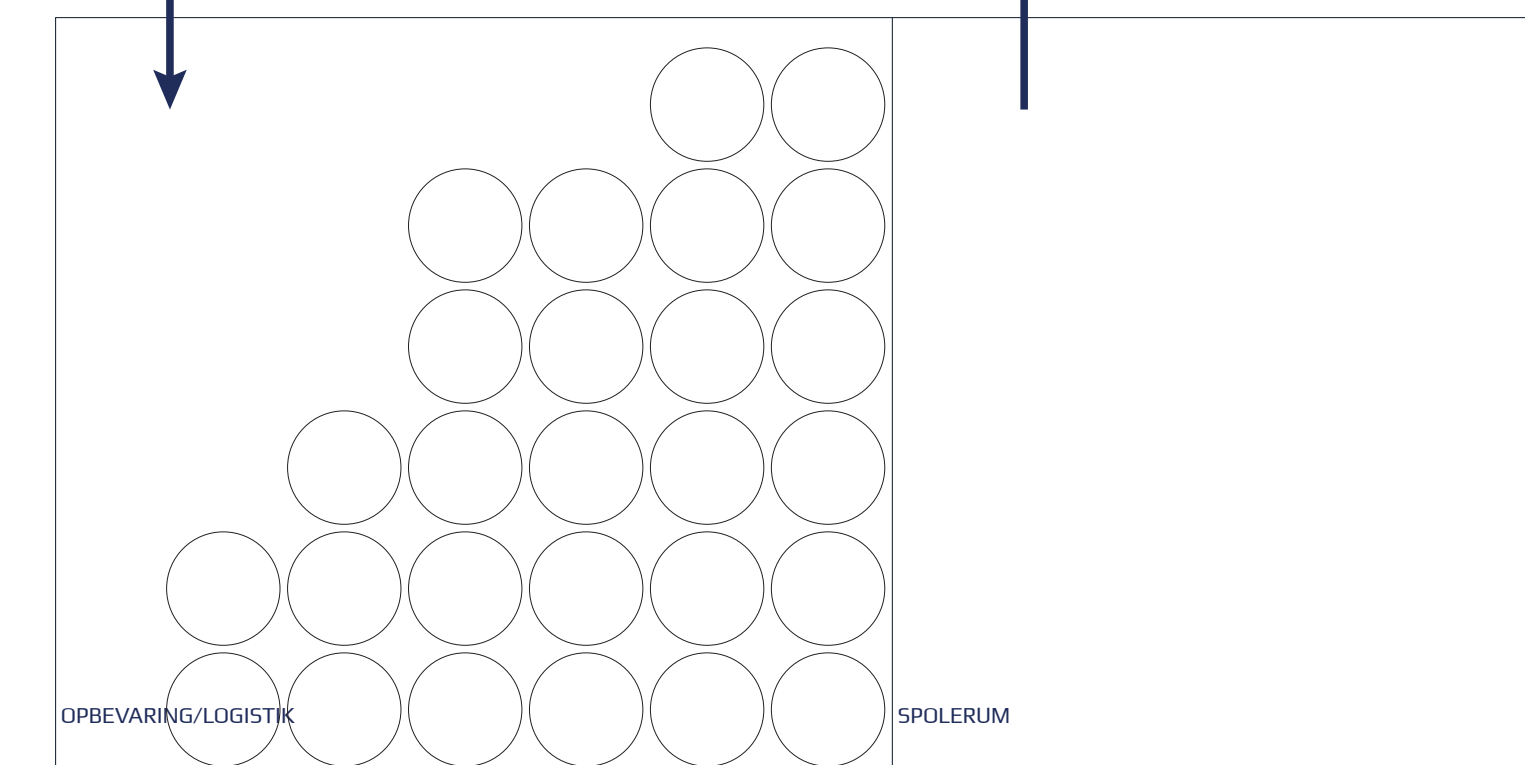

OPBEVARING/LOGISTIK

SPOLERUM

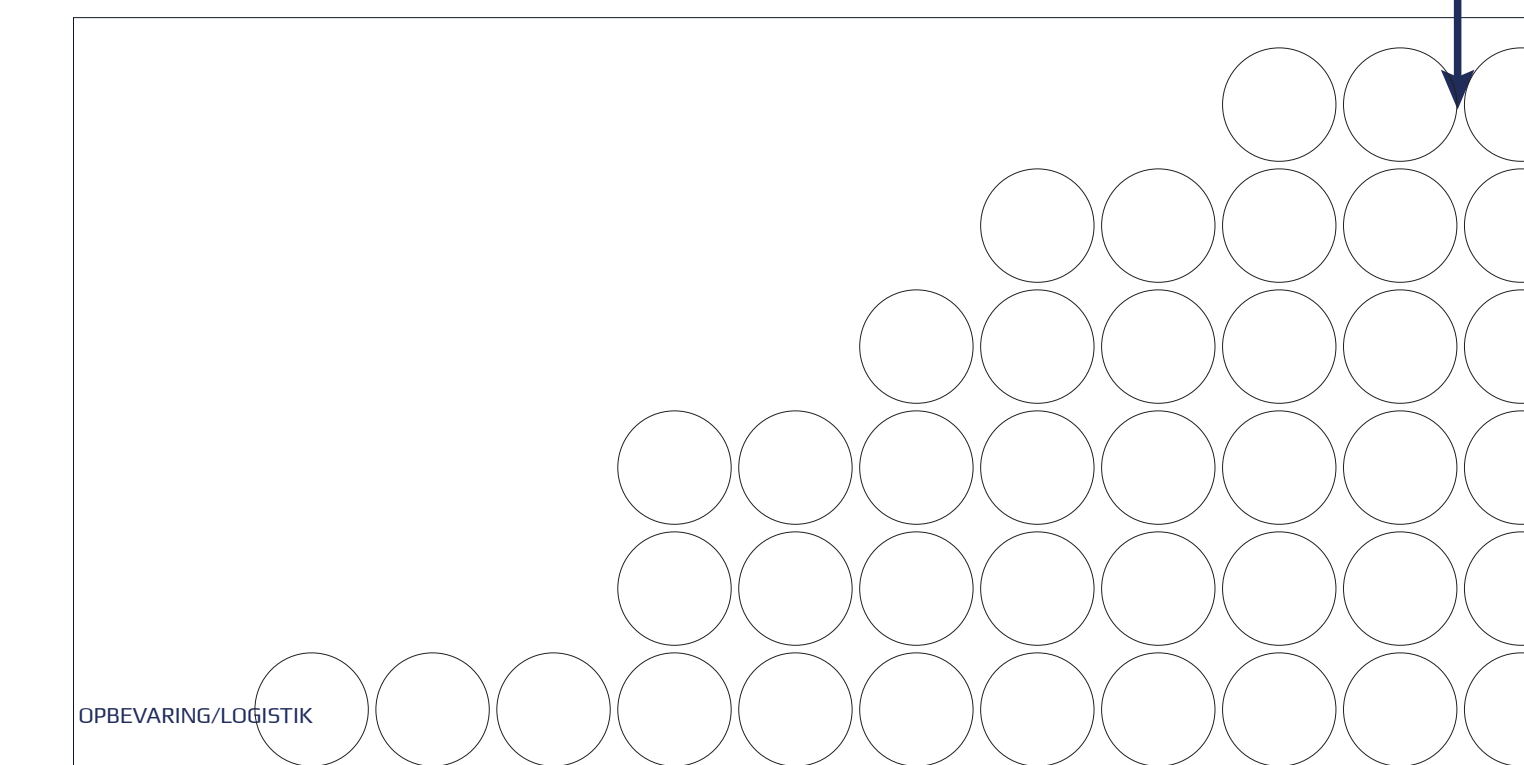

OPBEVARING/LOGISTIK



DENIMVÆVERI I NKT-HUSET			AFGANG JANUAR 2016
NKT-Huset, Prioparken 230, 2605 Brøndby, matr. 19i Brøndbyvester			
PRODUKTIONSDIAGRAM			
MASKINERI			
TEGNINGNUMMER	SKALA	FORMAT	SIGNATUR
A9.45	1:50	168 X 30	17/12 2015 JKB