

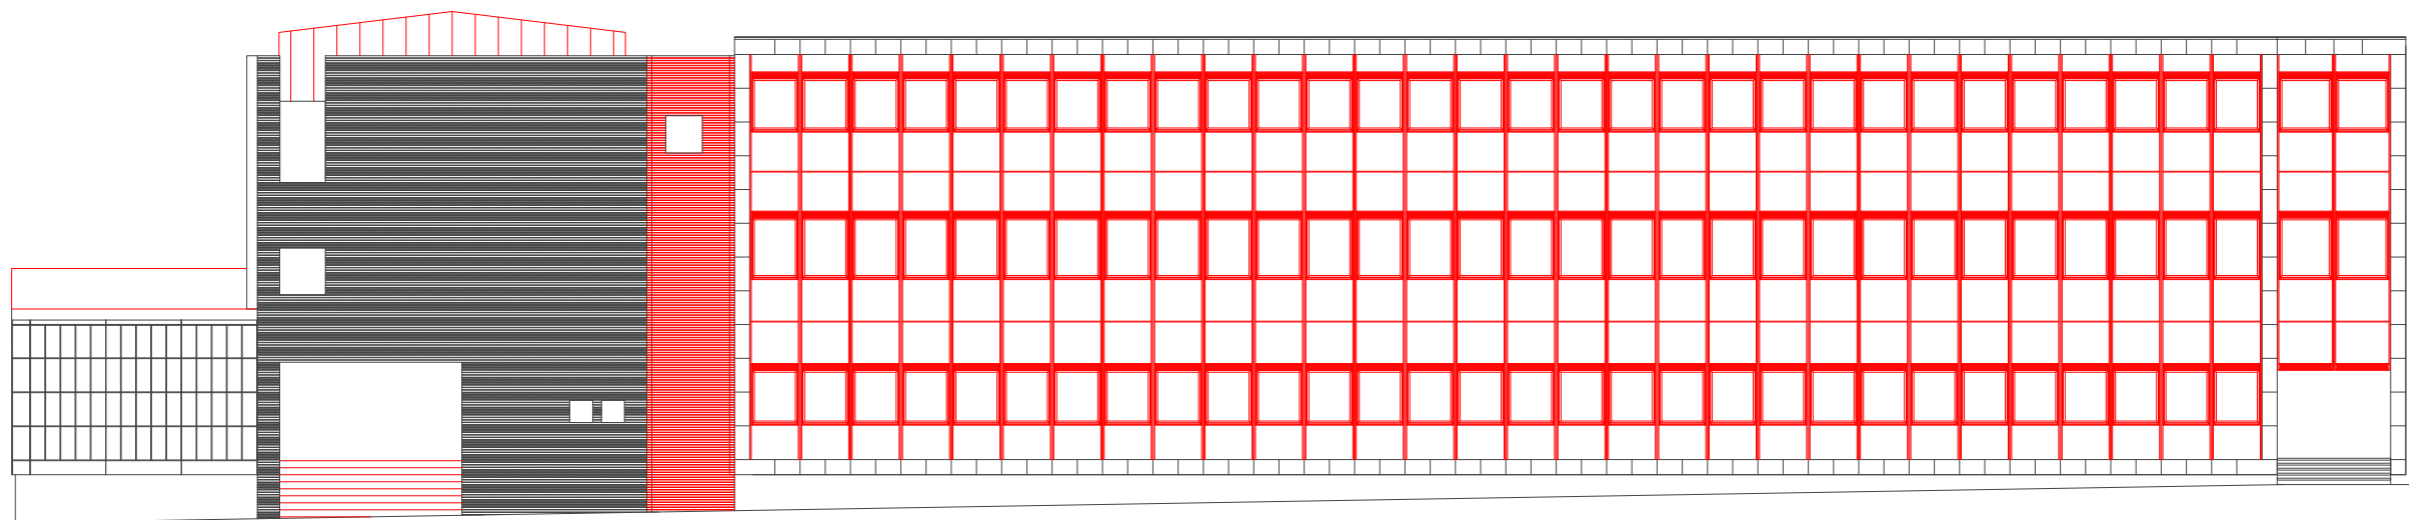




NEDRIVNINGSTEGNINGER


Vestre Stationsvej 8-10


Af Cecilie Høgsberg Knudsen og Karoline Kjerkegaard

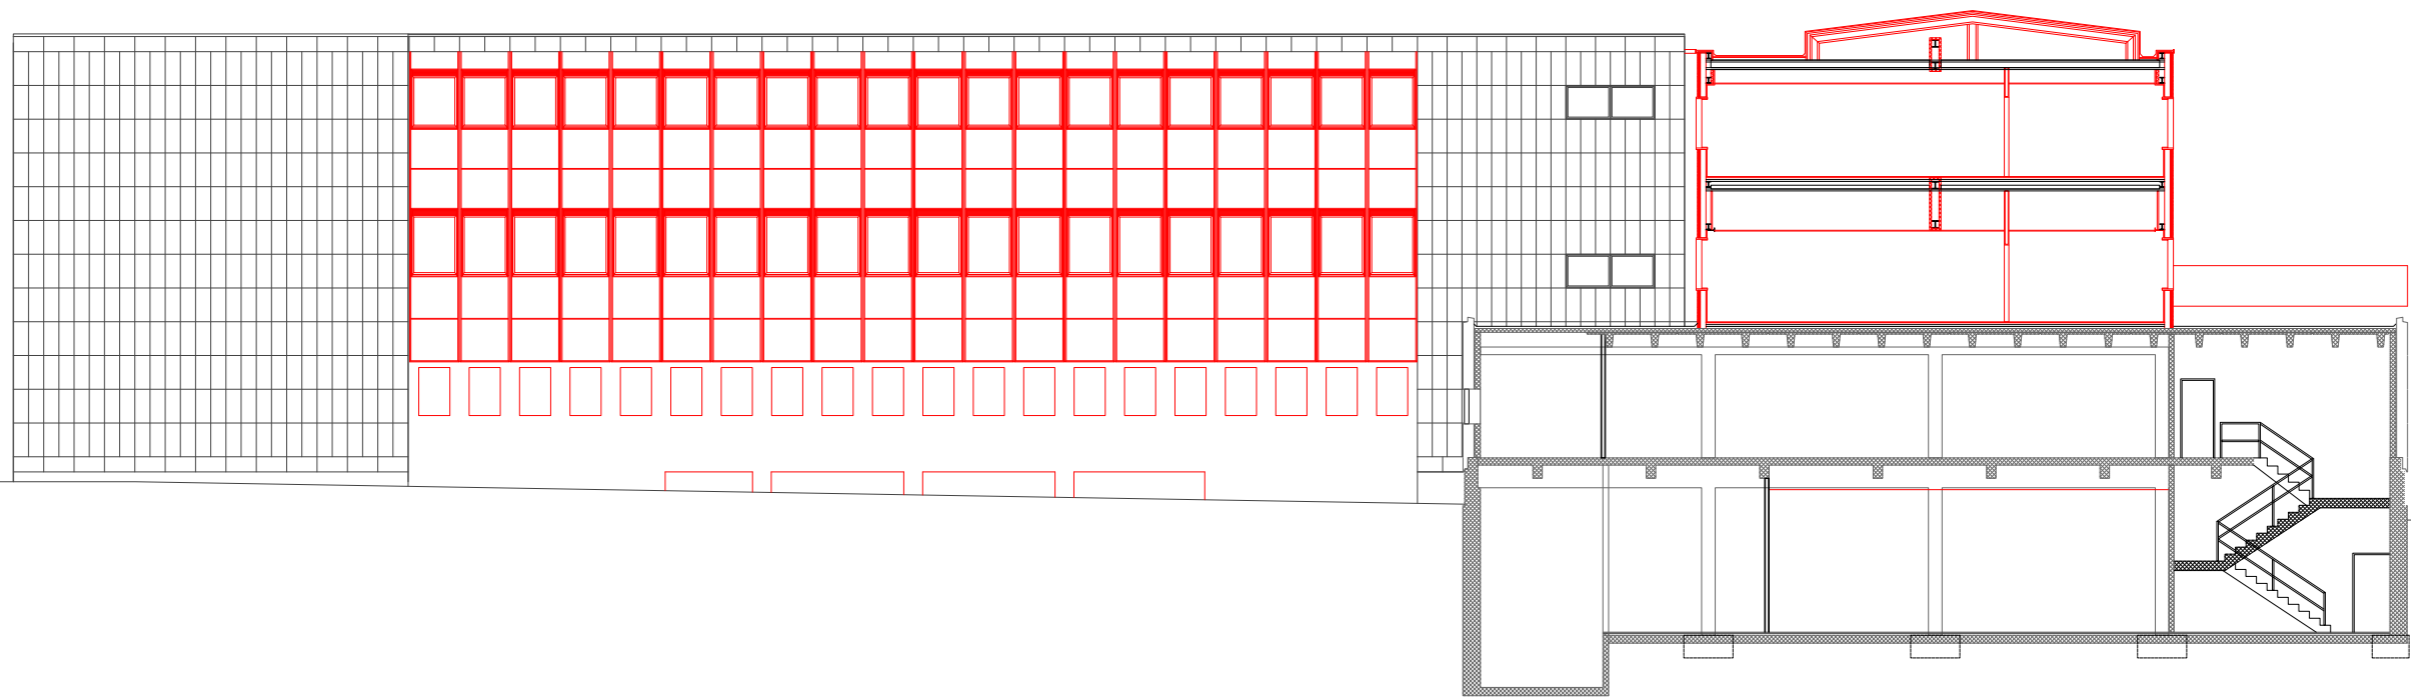

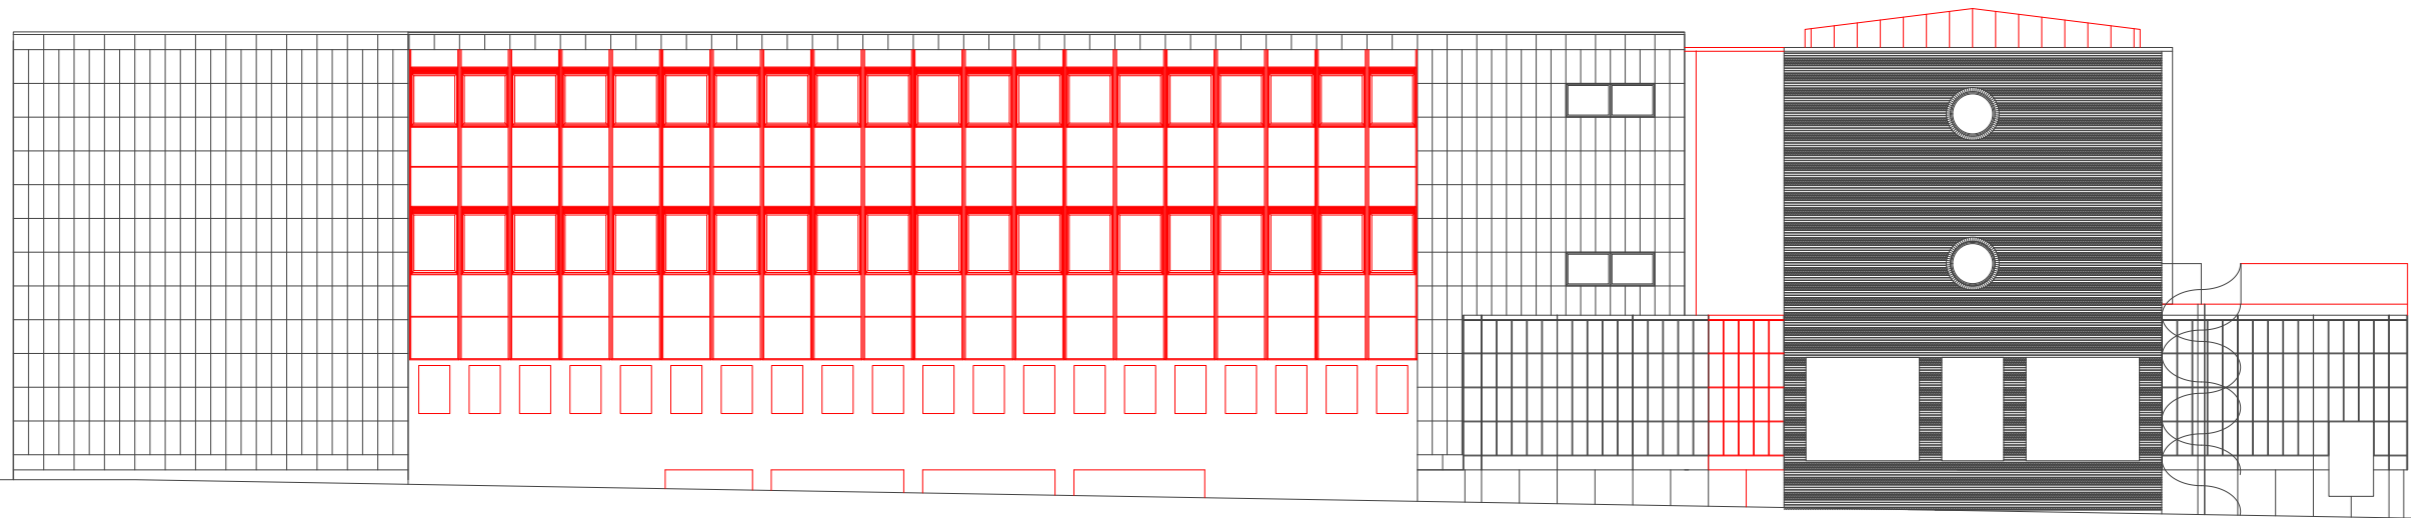


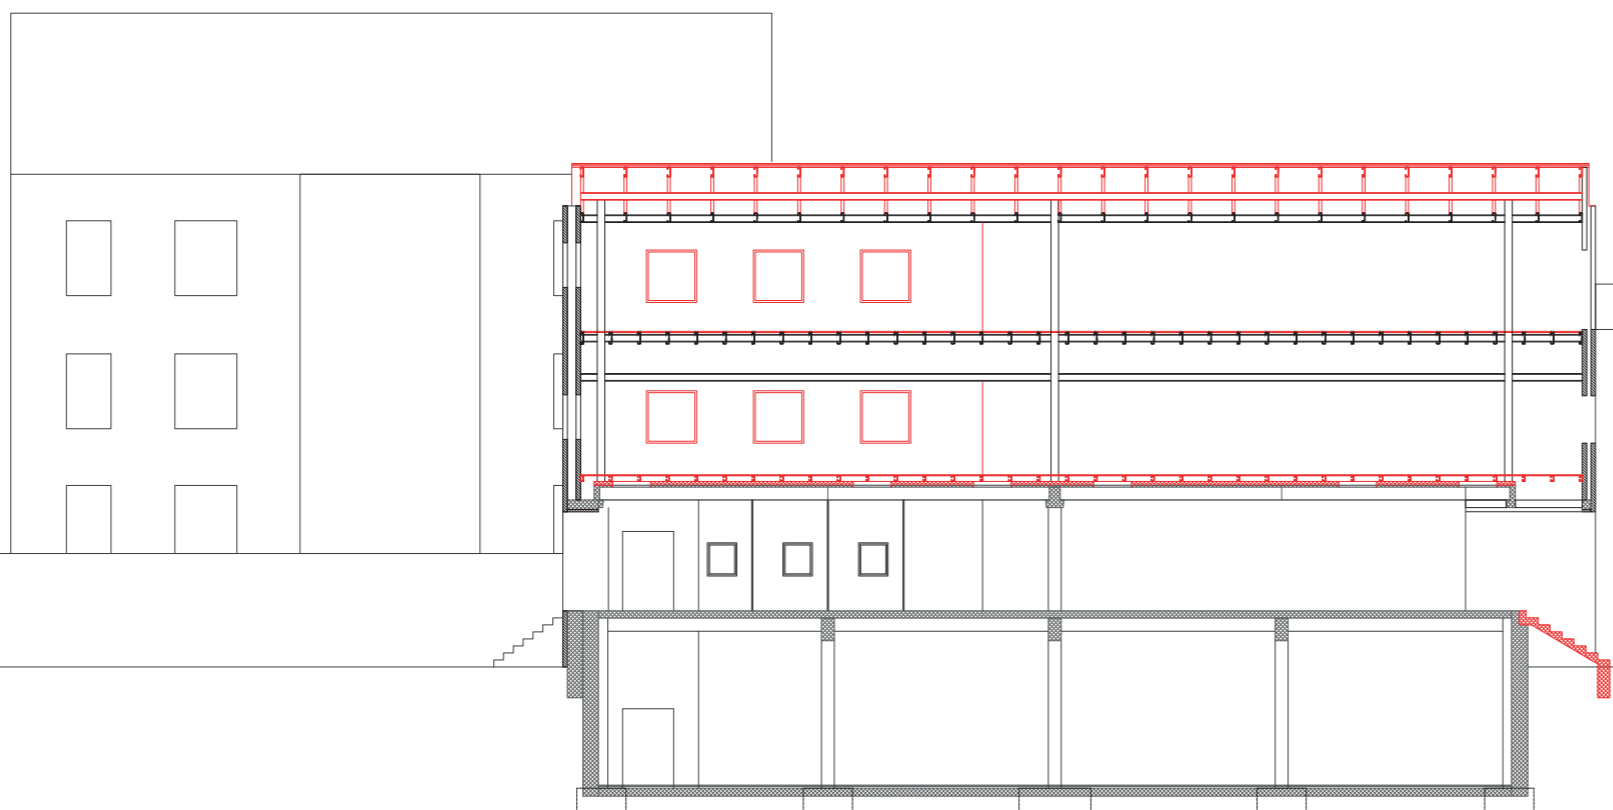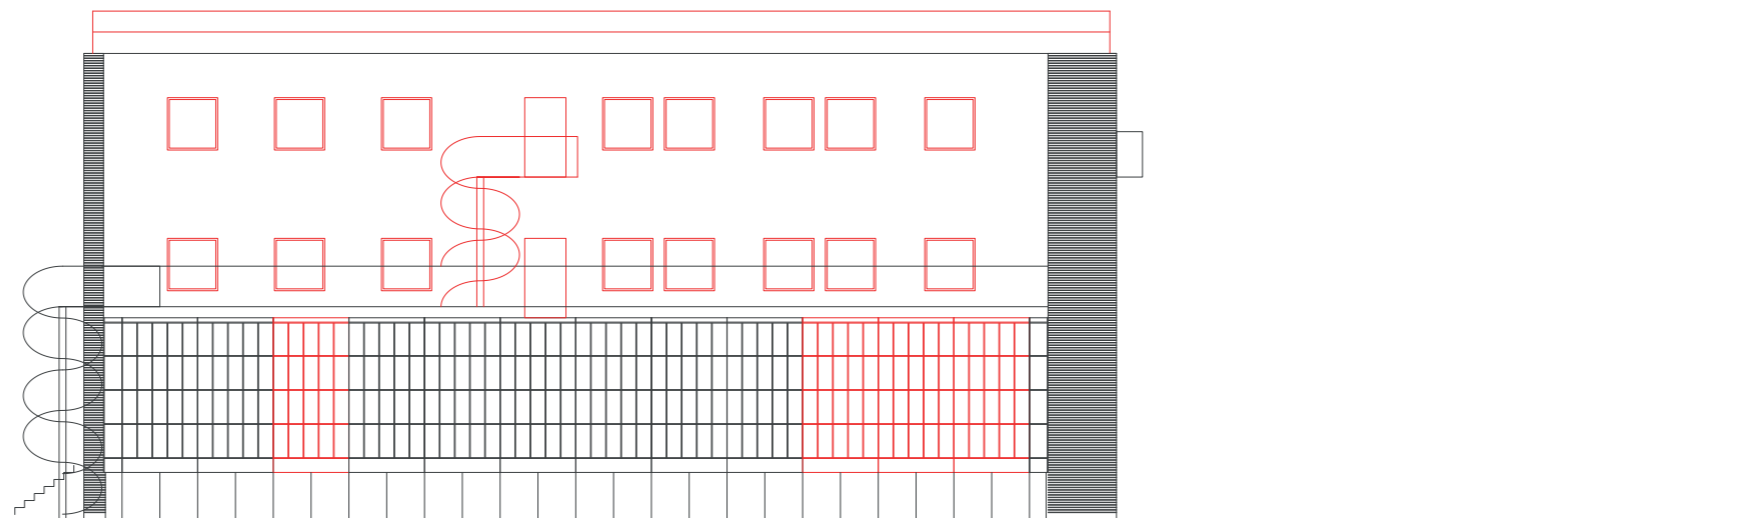

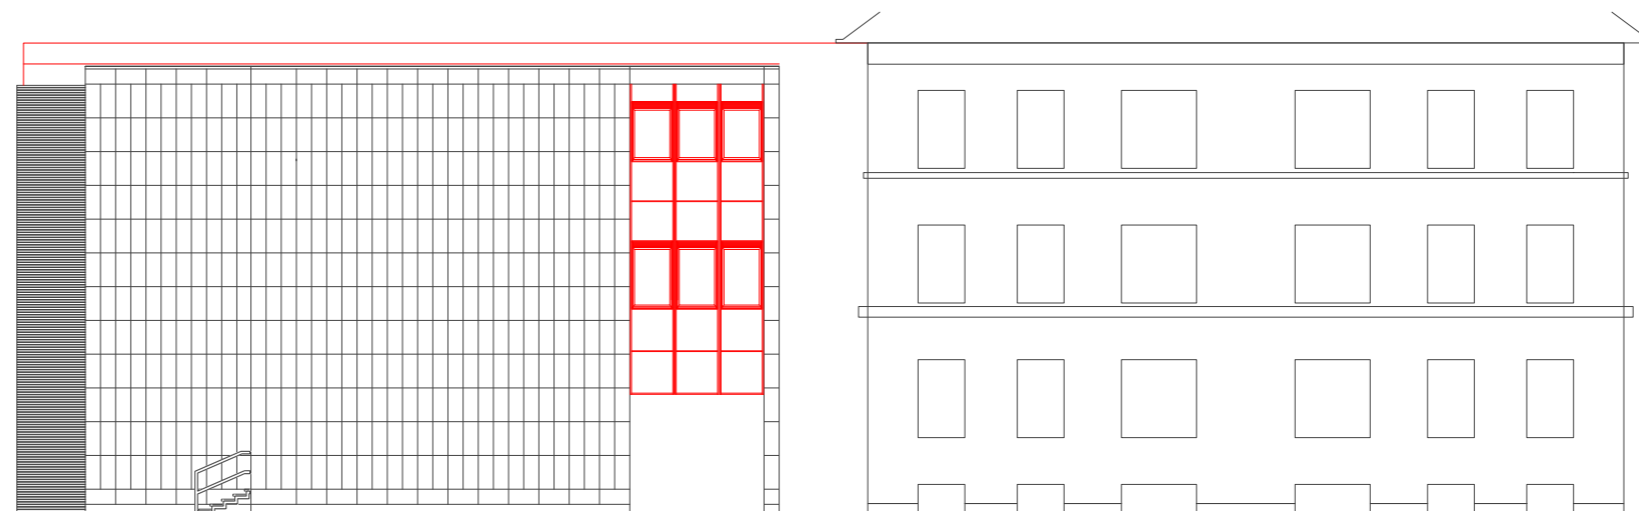


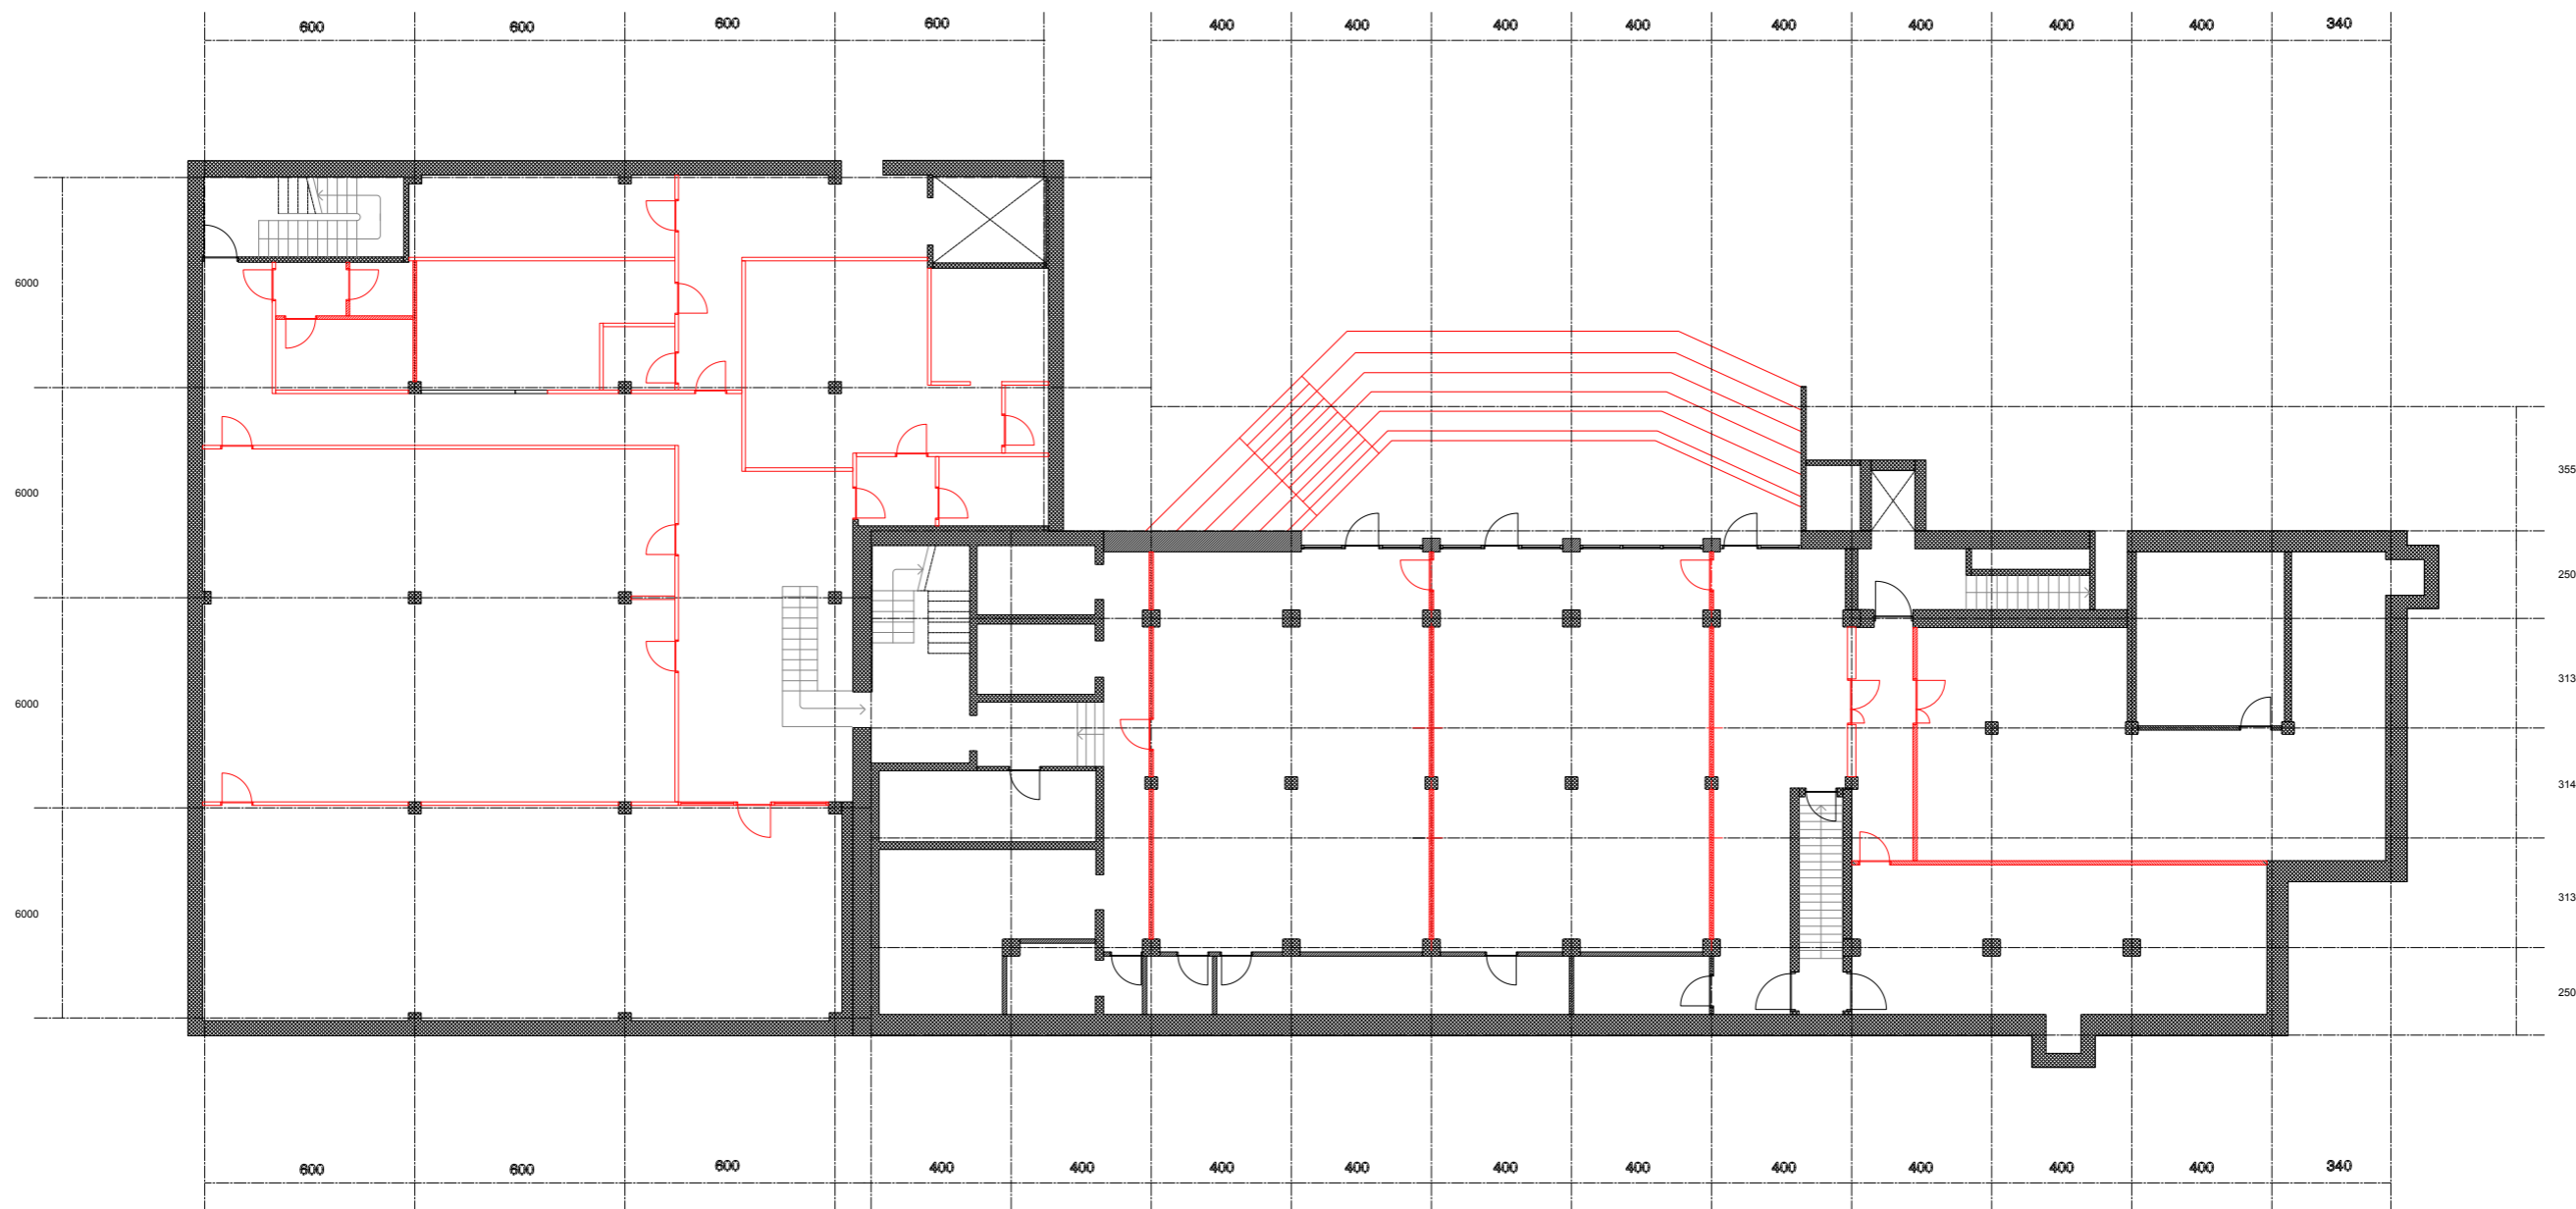


Plan af kælderetage 1:200
Eksisterende forhold

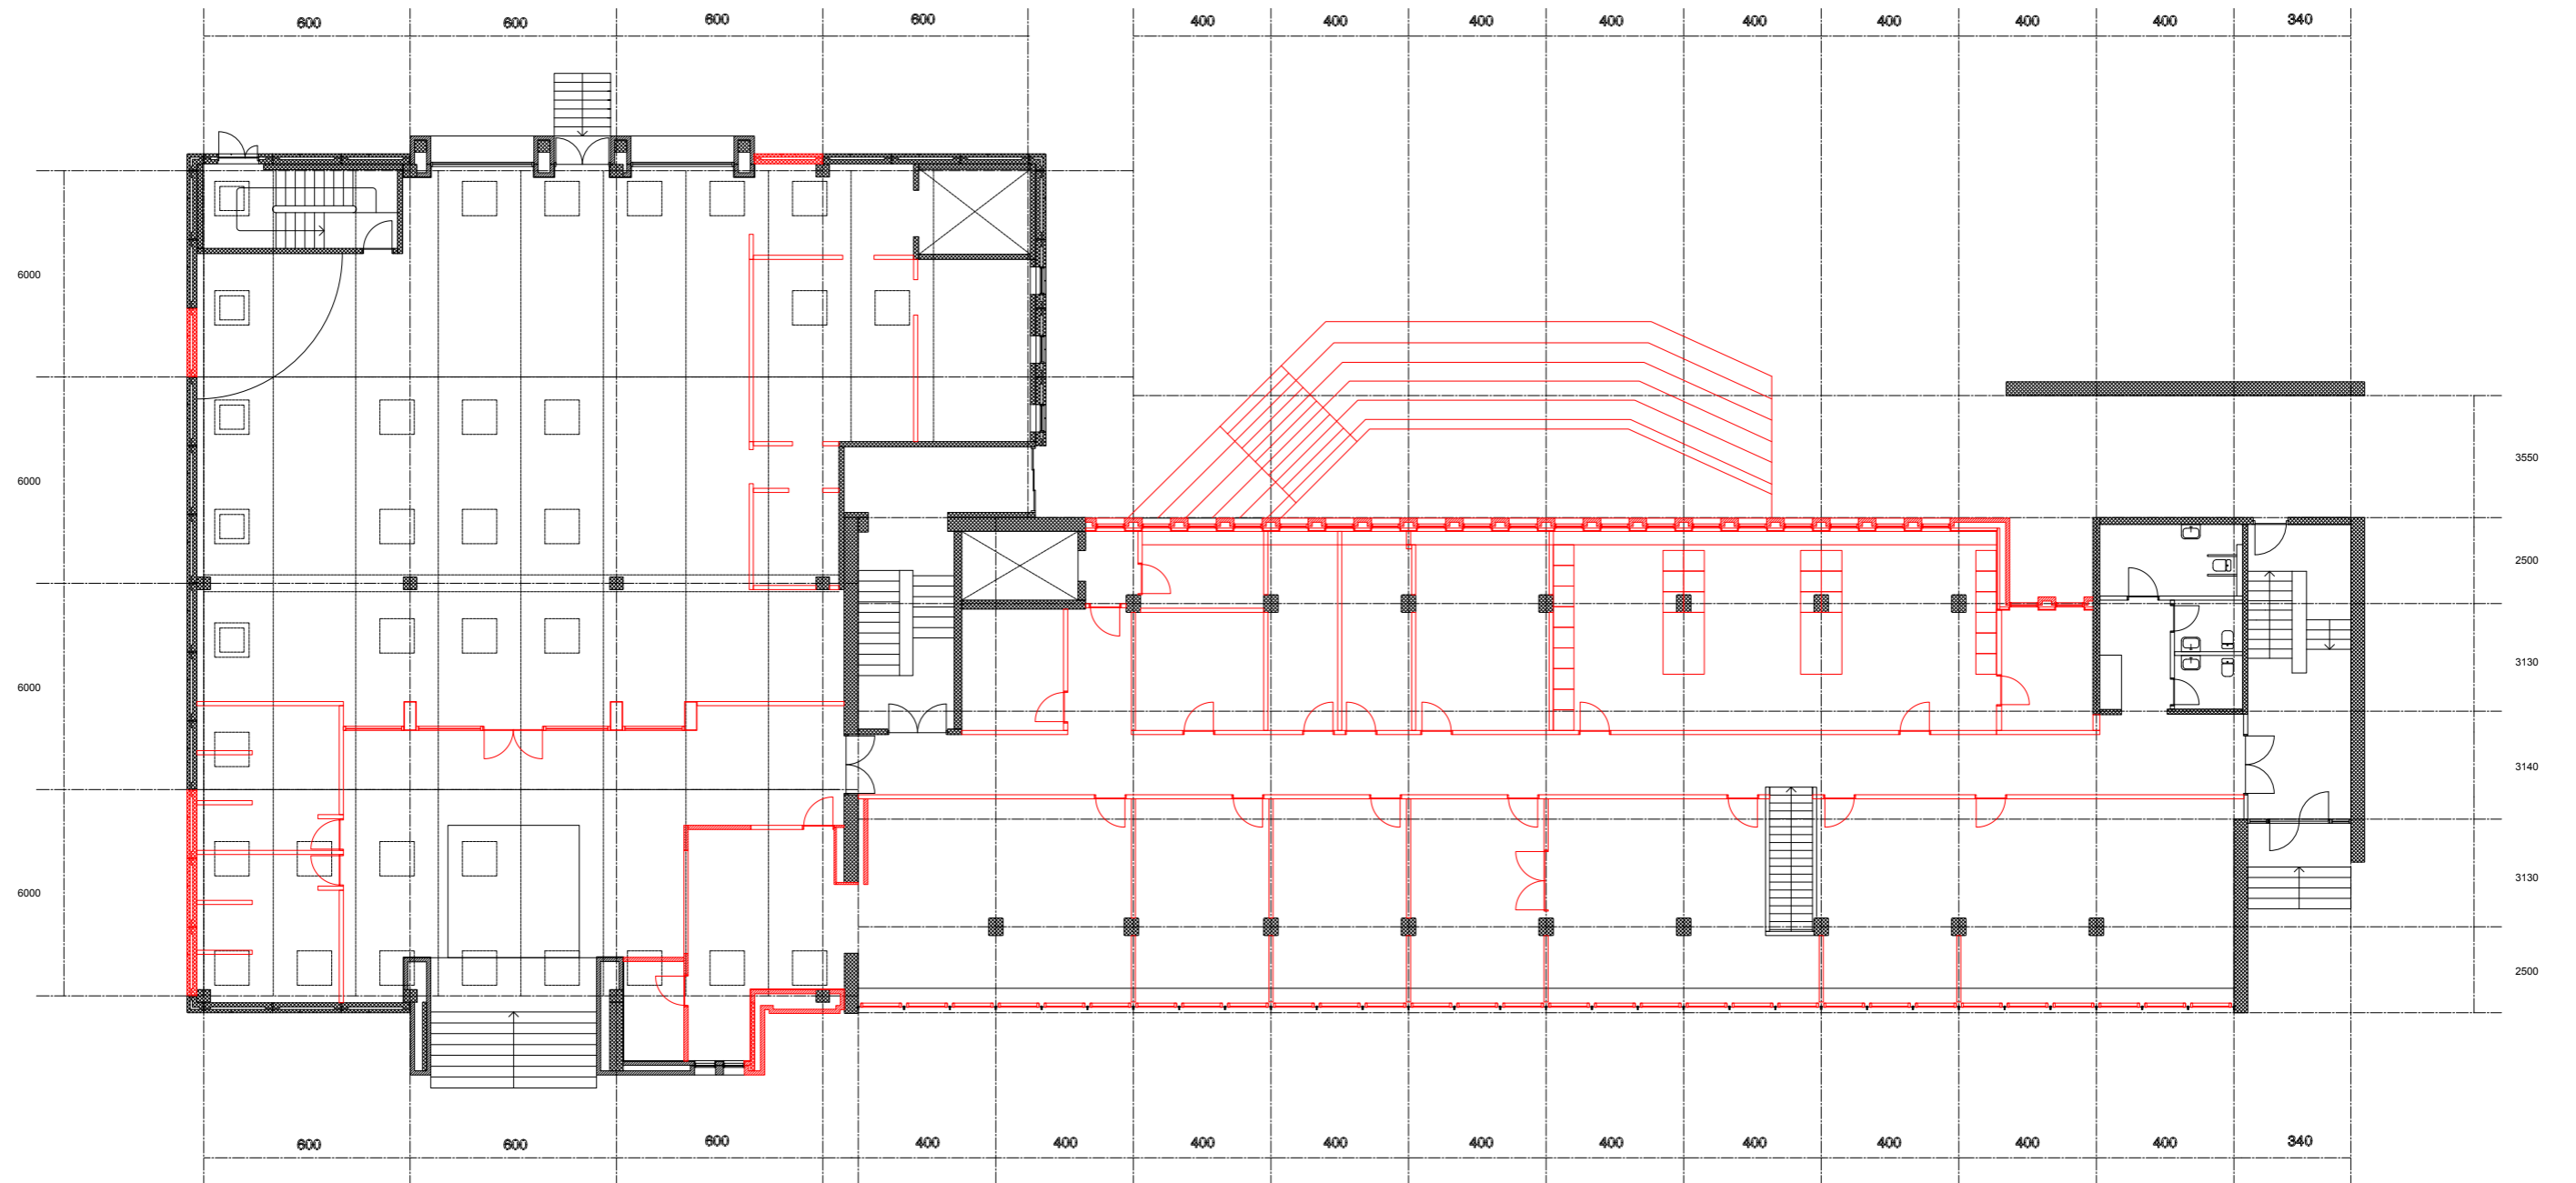

Plan af stueetage 1:200
Eksisterende forhold

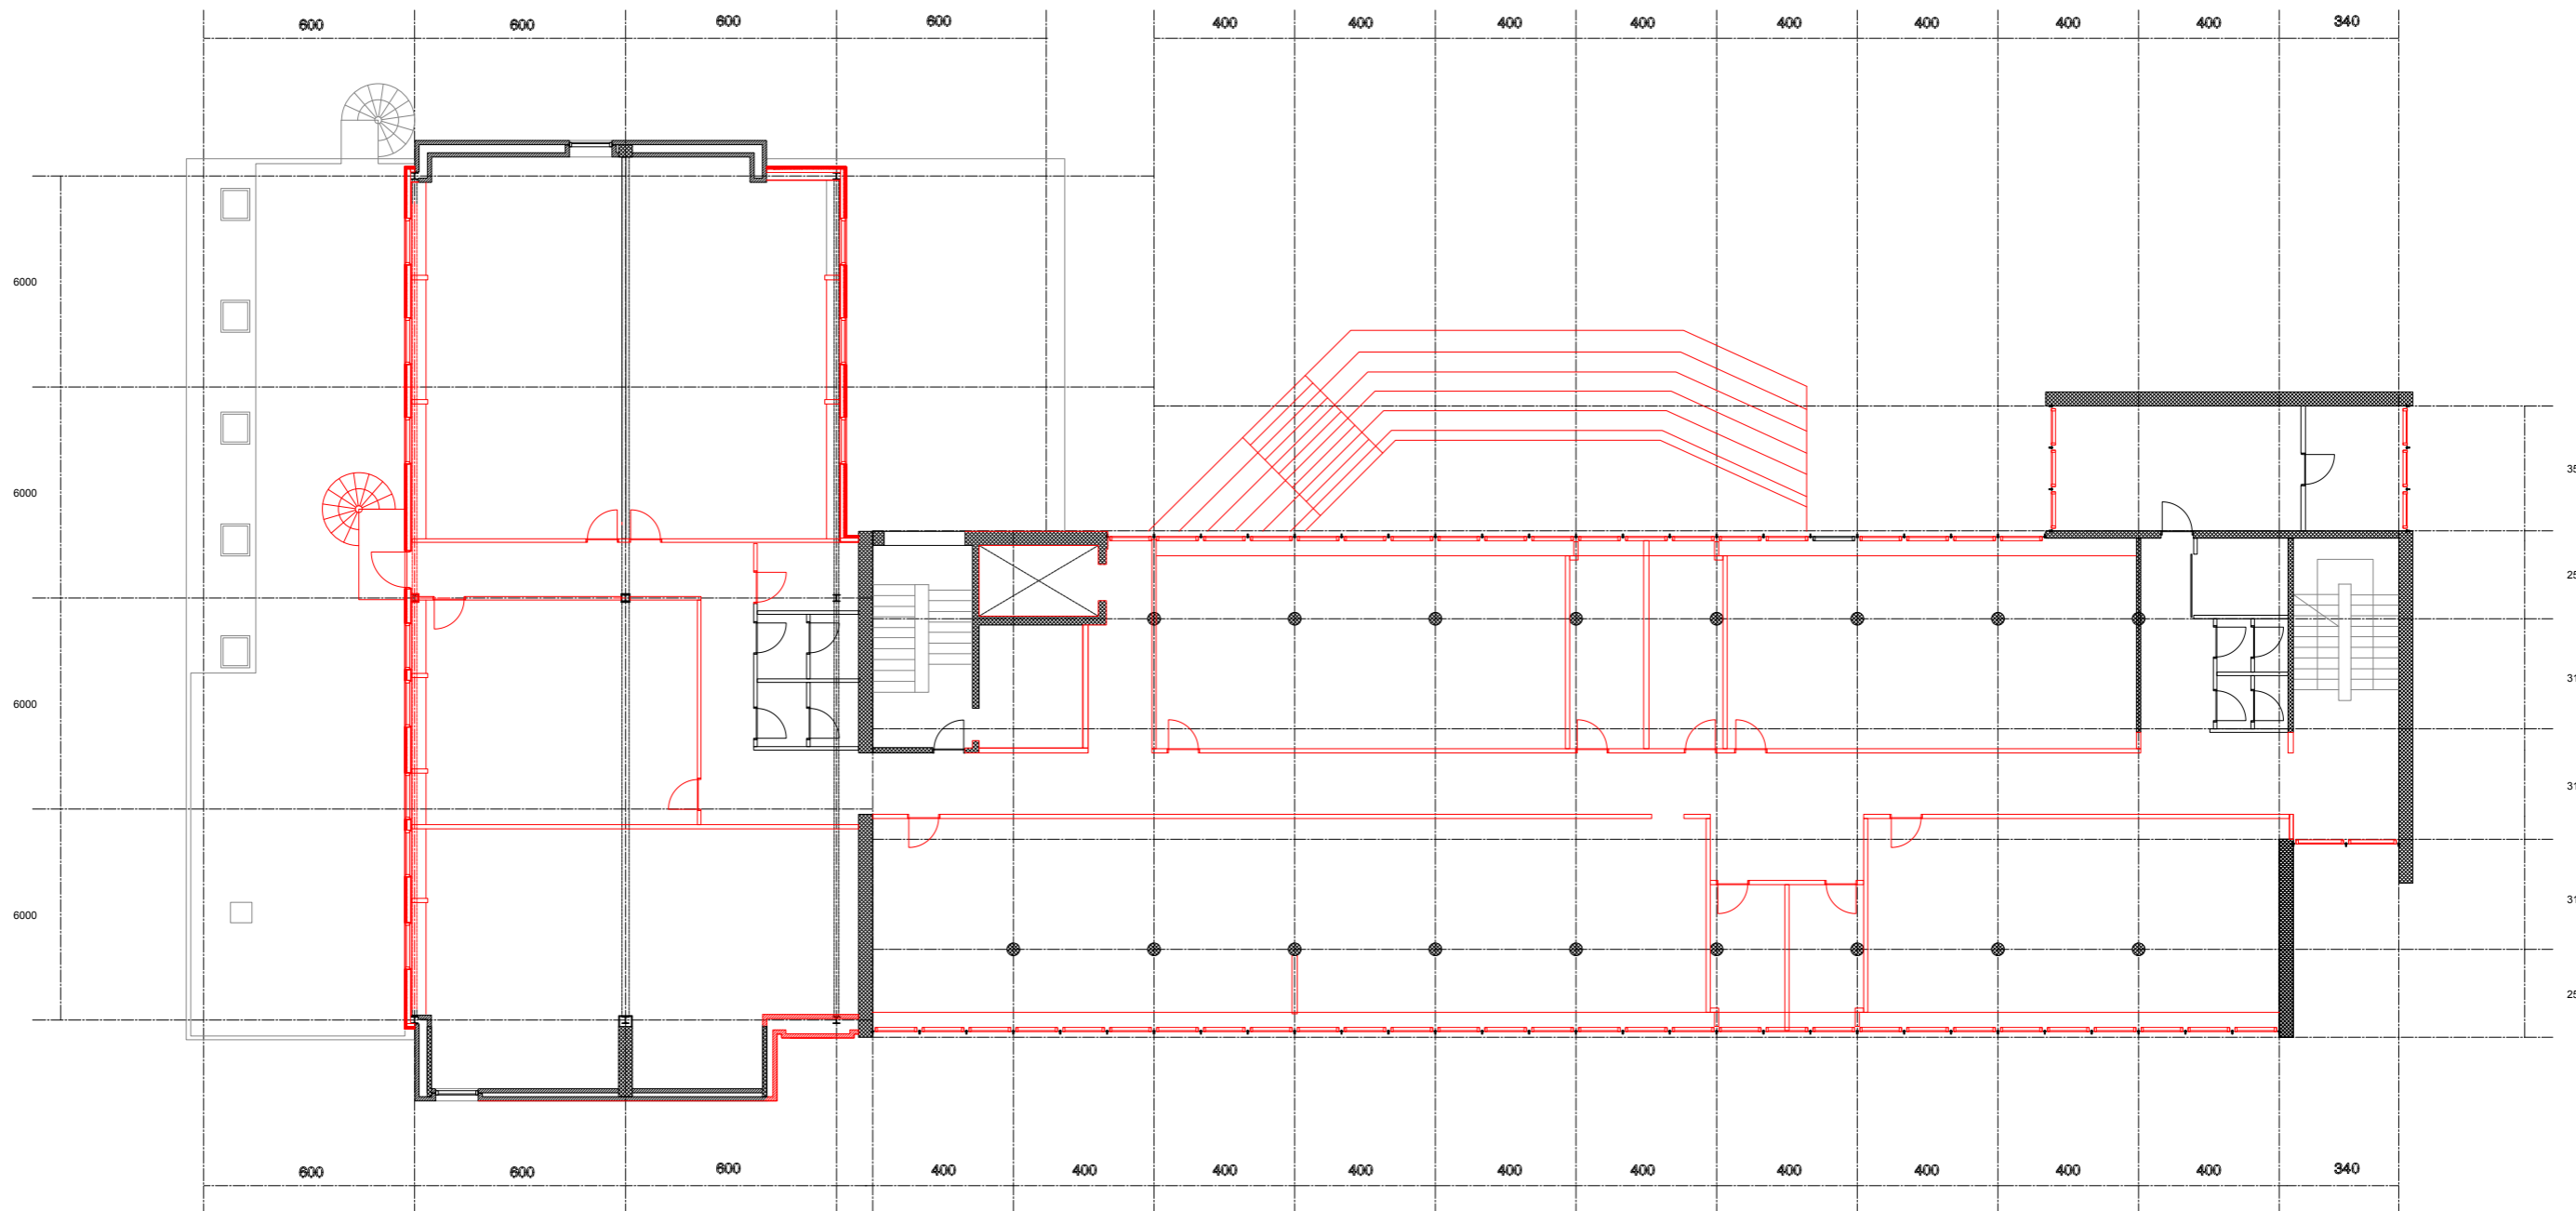

Plan af 1.sal 1:200
Eksisterende forhold

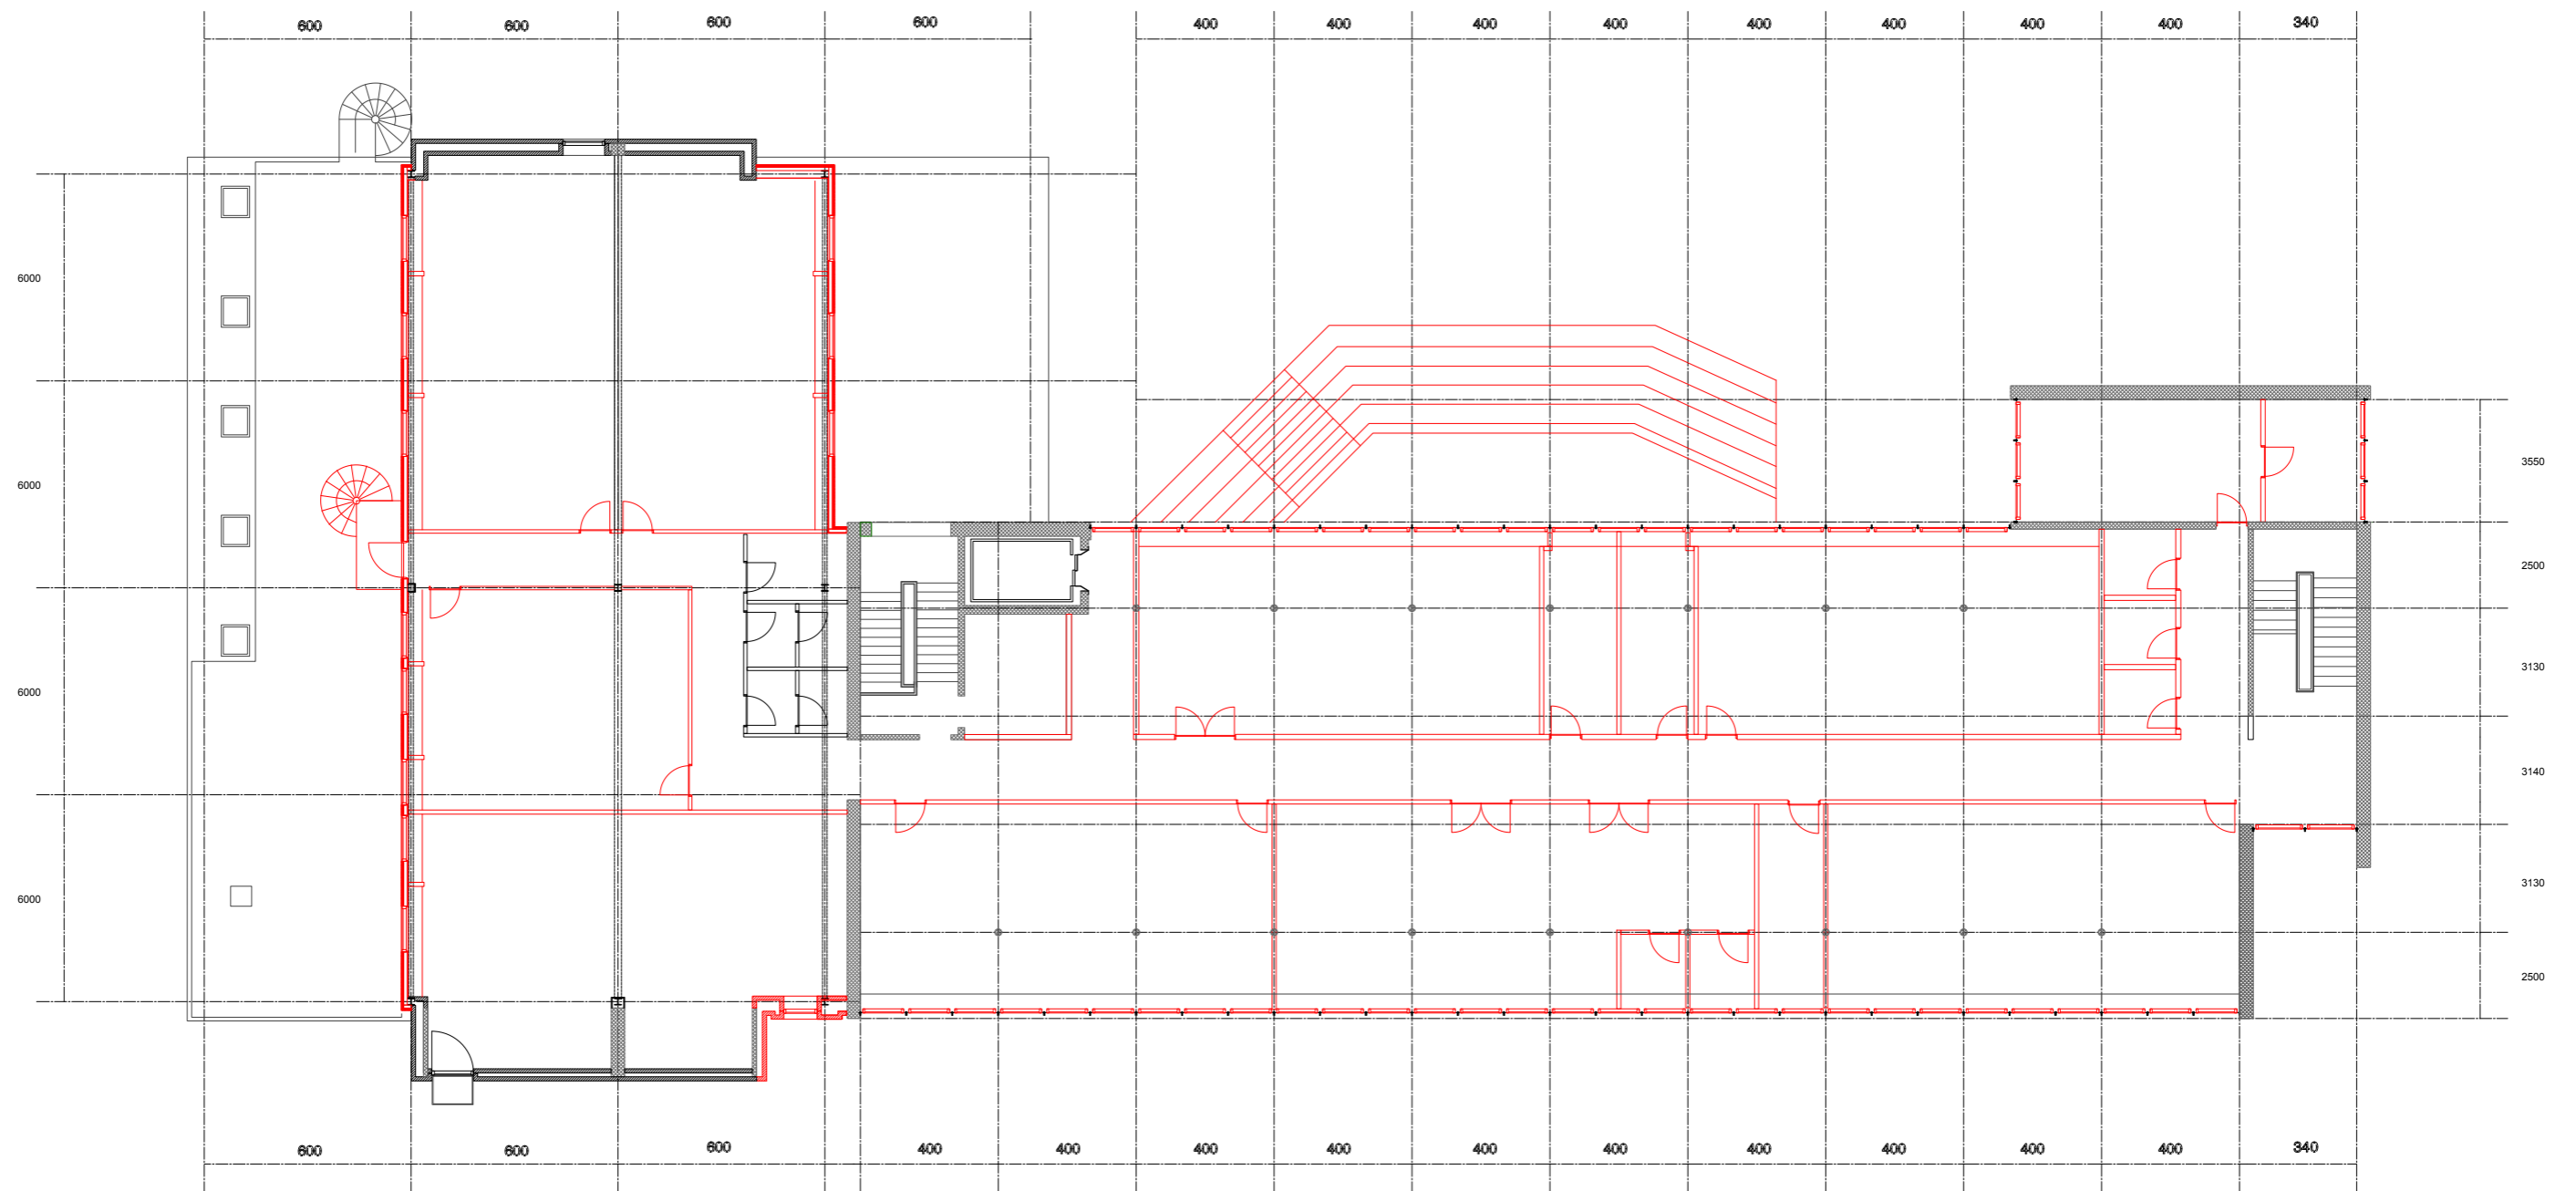

Plan af 2.sal 1:200
 Eksisterende forhold