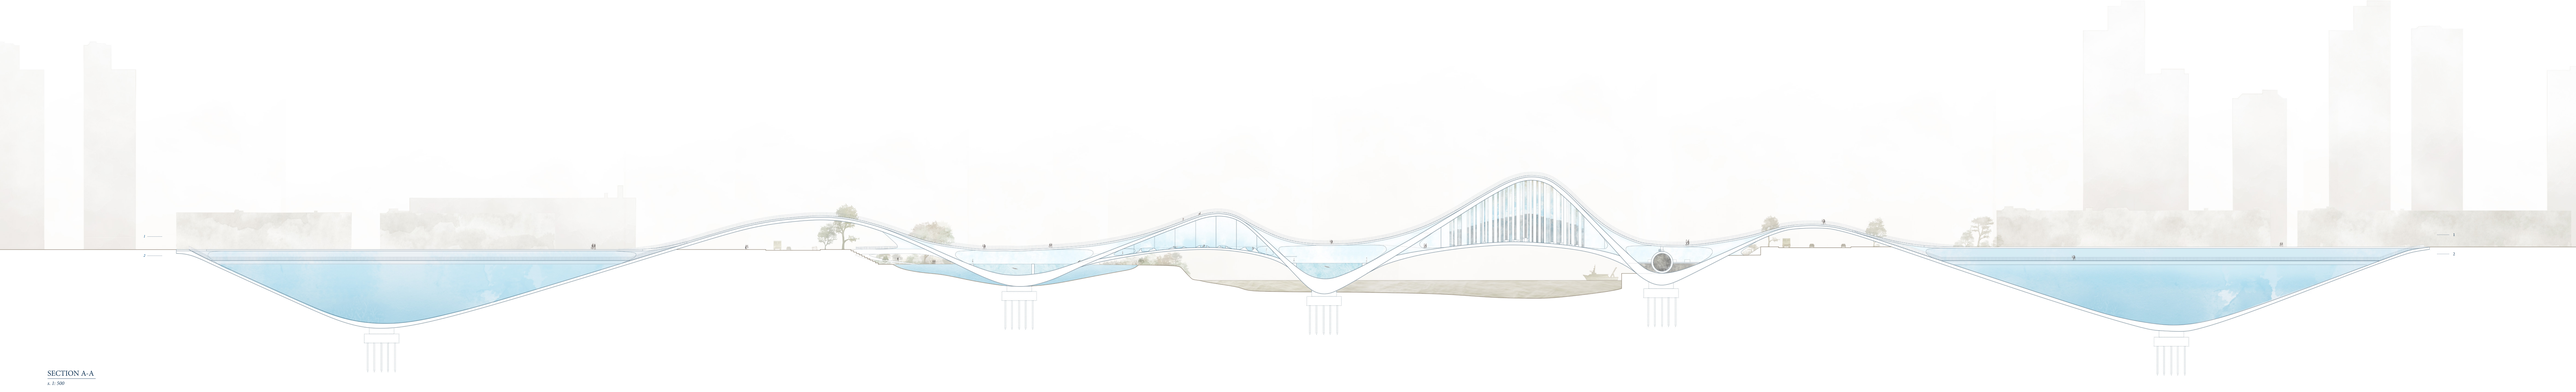

SECTION A-A

1:500

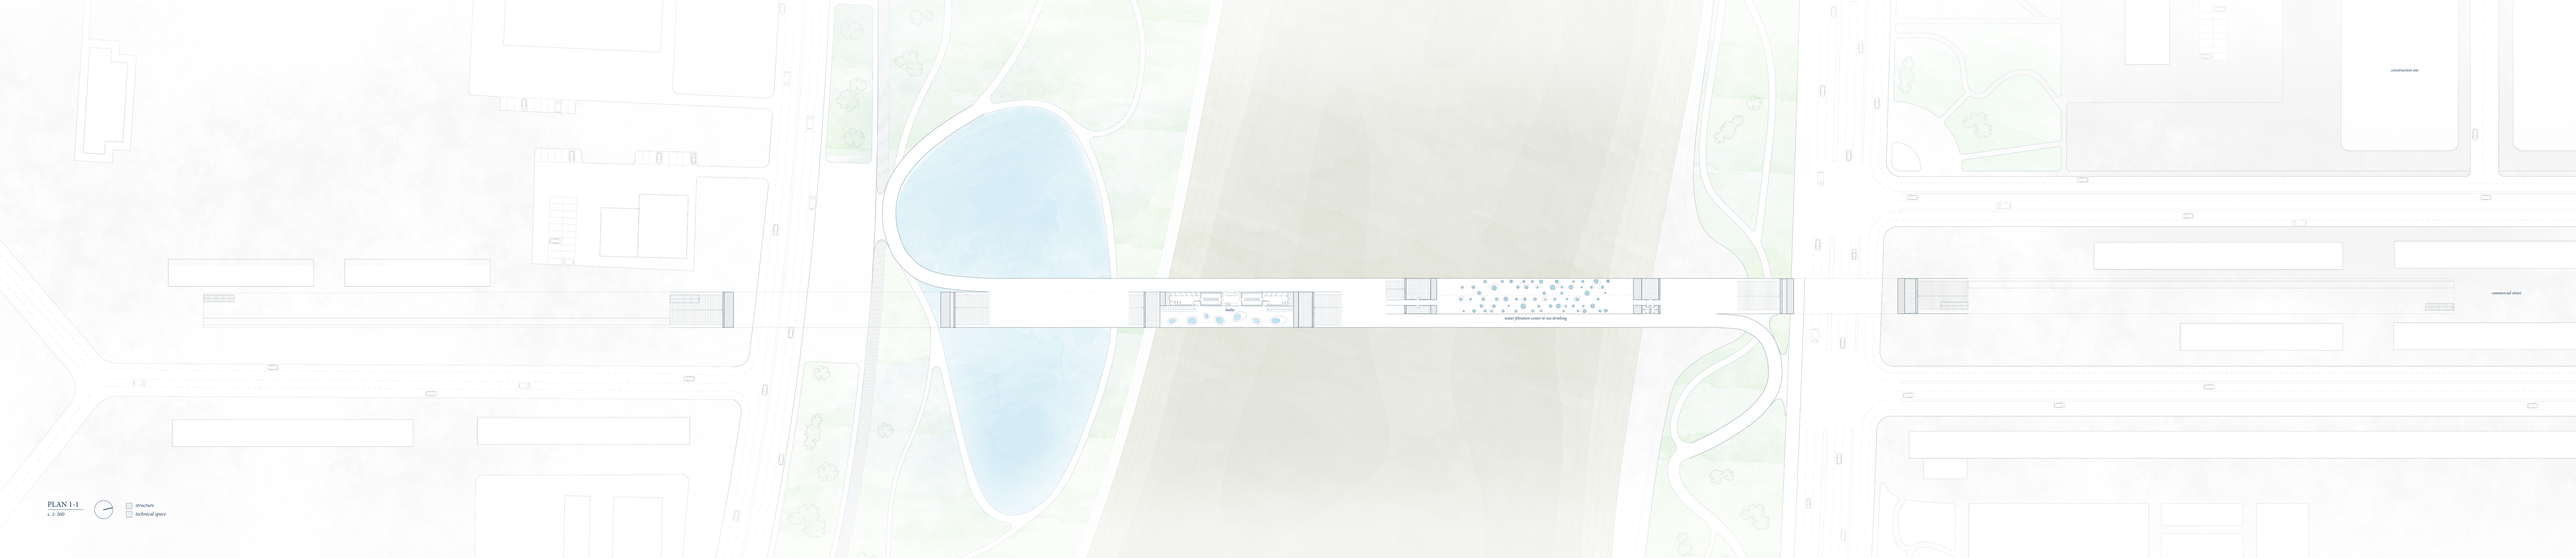

PLAN 1-1
a. 2. 560

structure
technical space

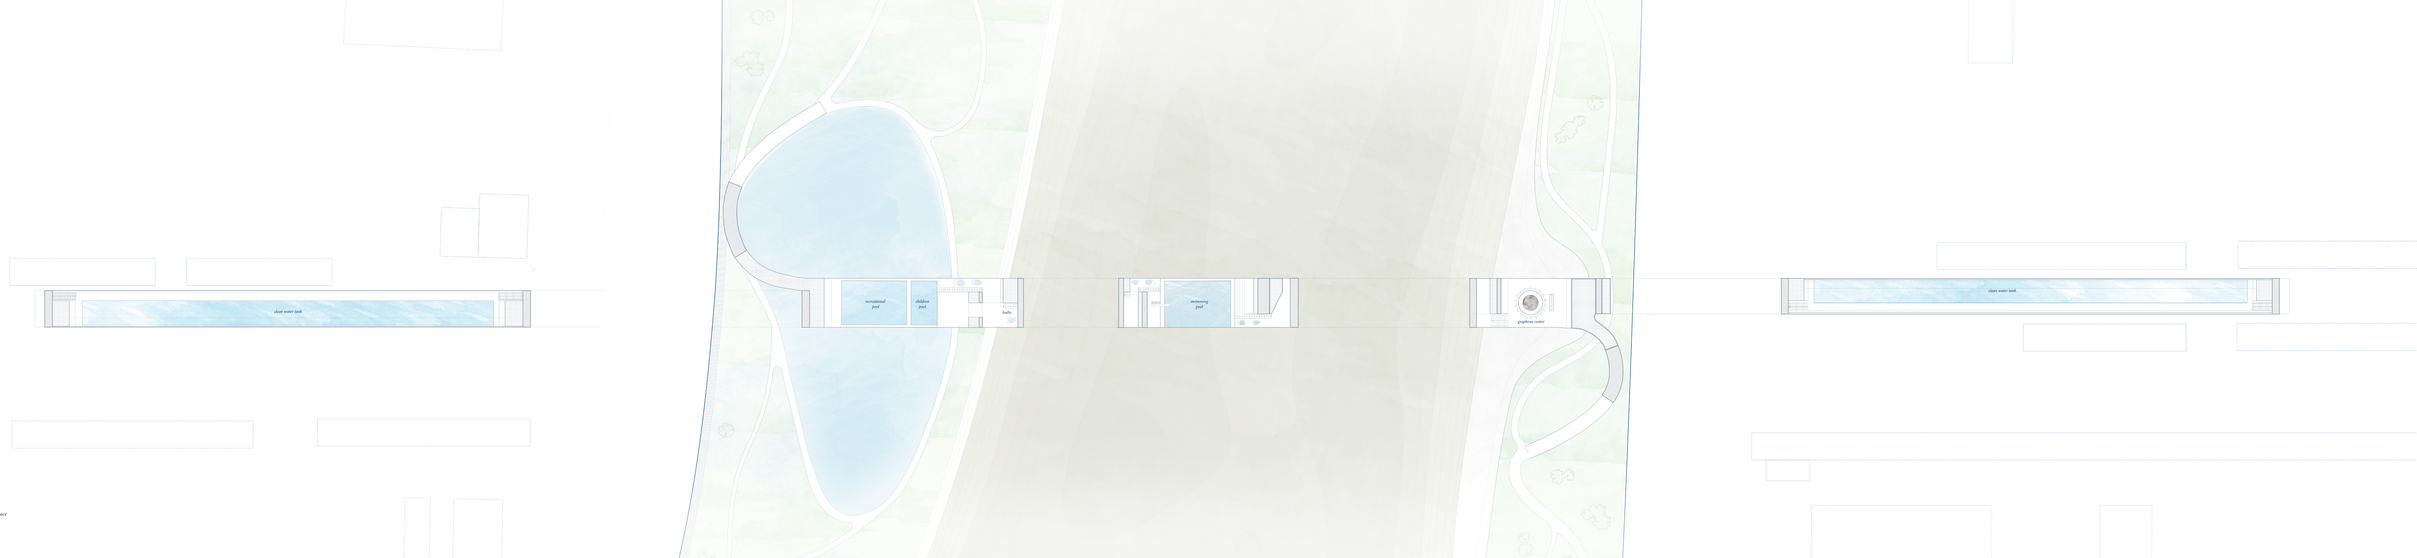

PLAN 2-2
s. 2. 500

structure
technical space