

supplerende tegningsmateriale

et landskabs fortælling

nicolai william buch

forår 2023






high nature value



natura 2000




naturfredning

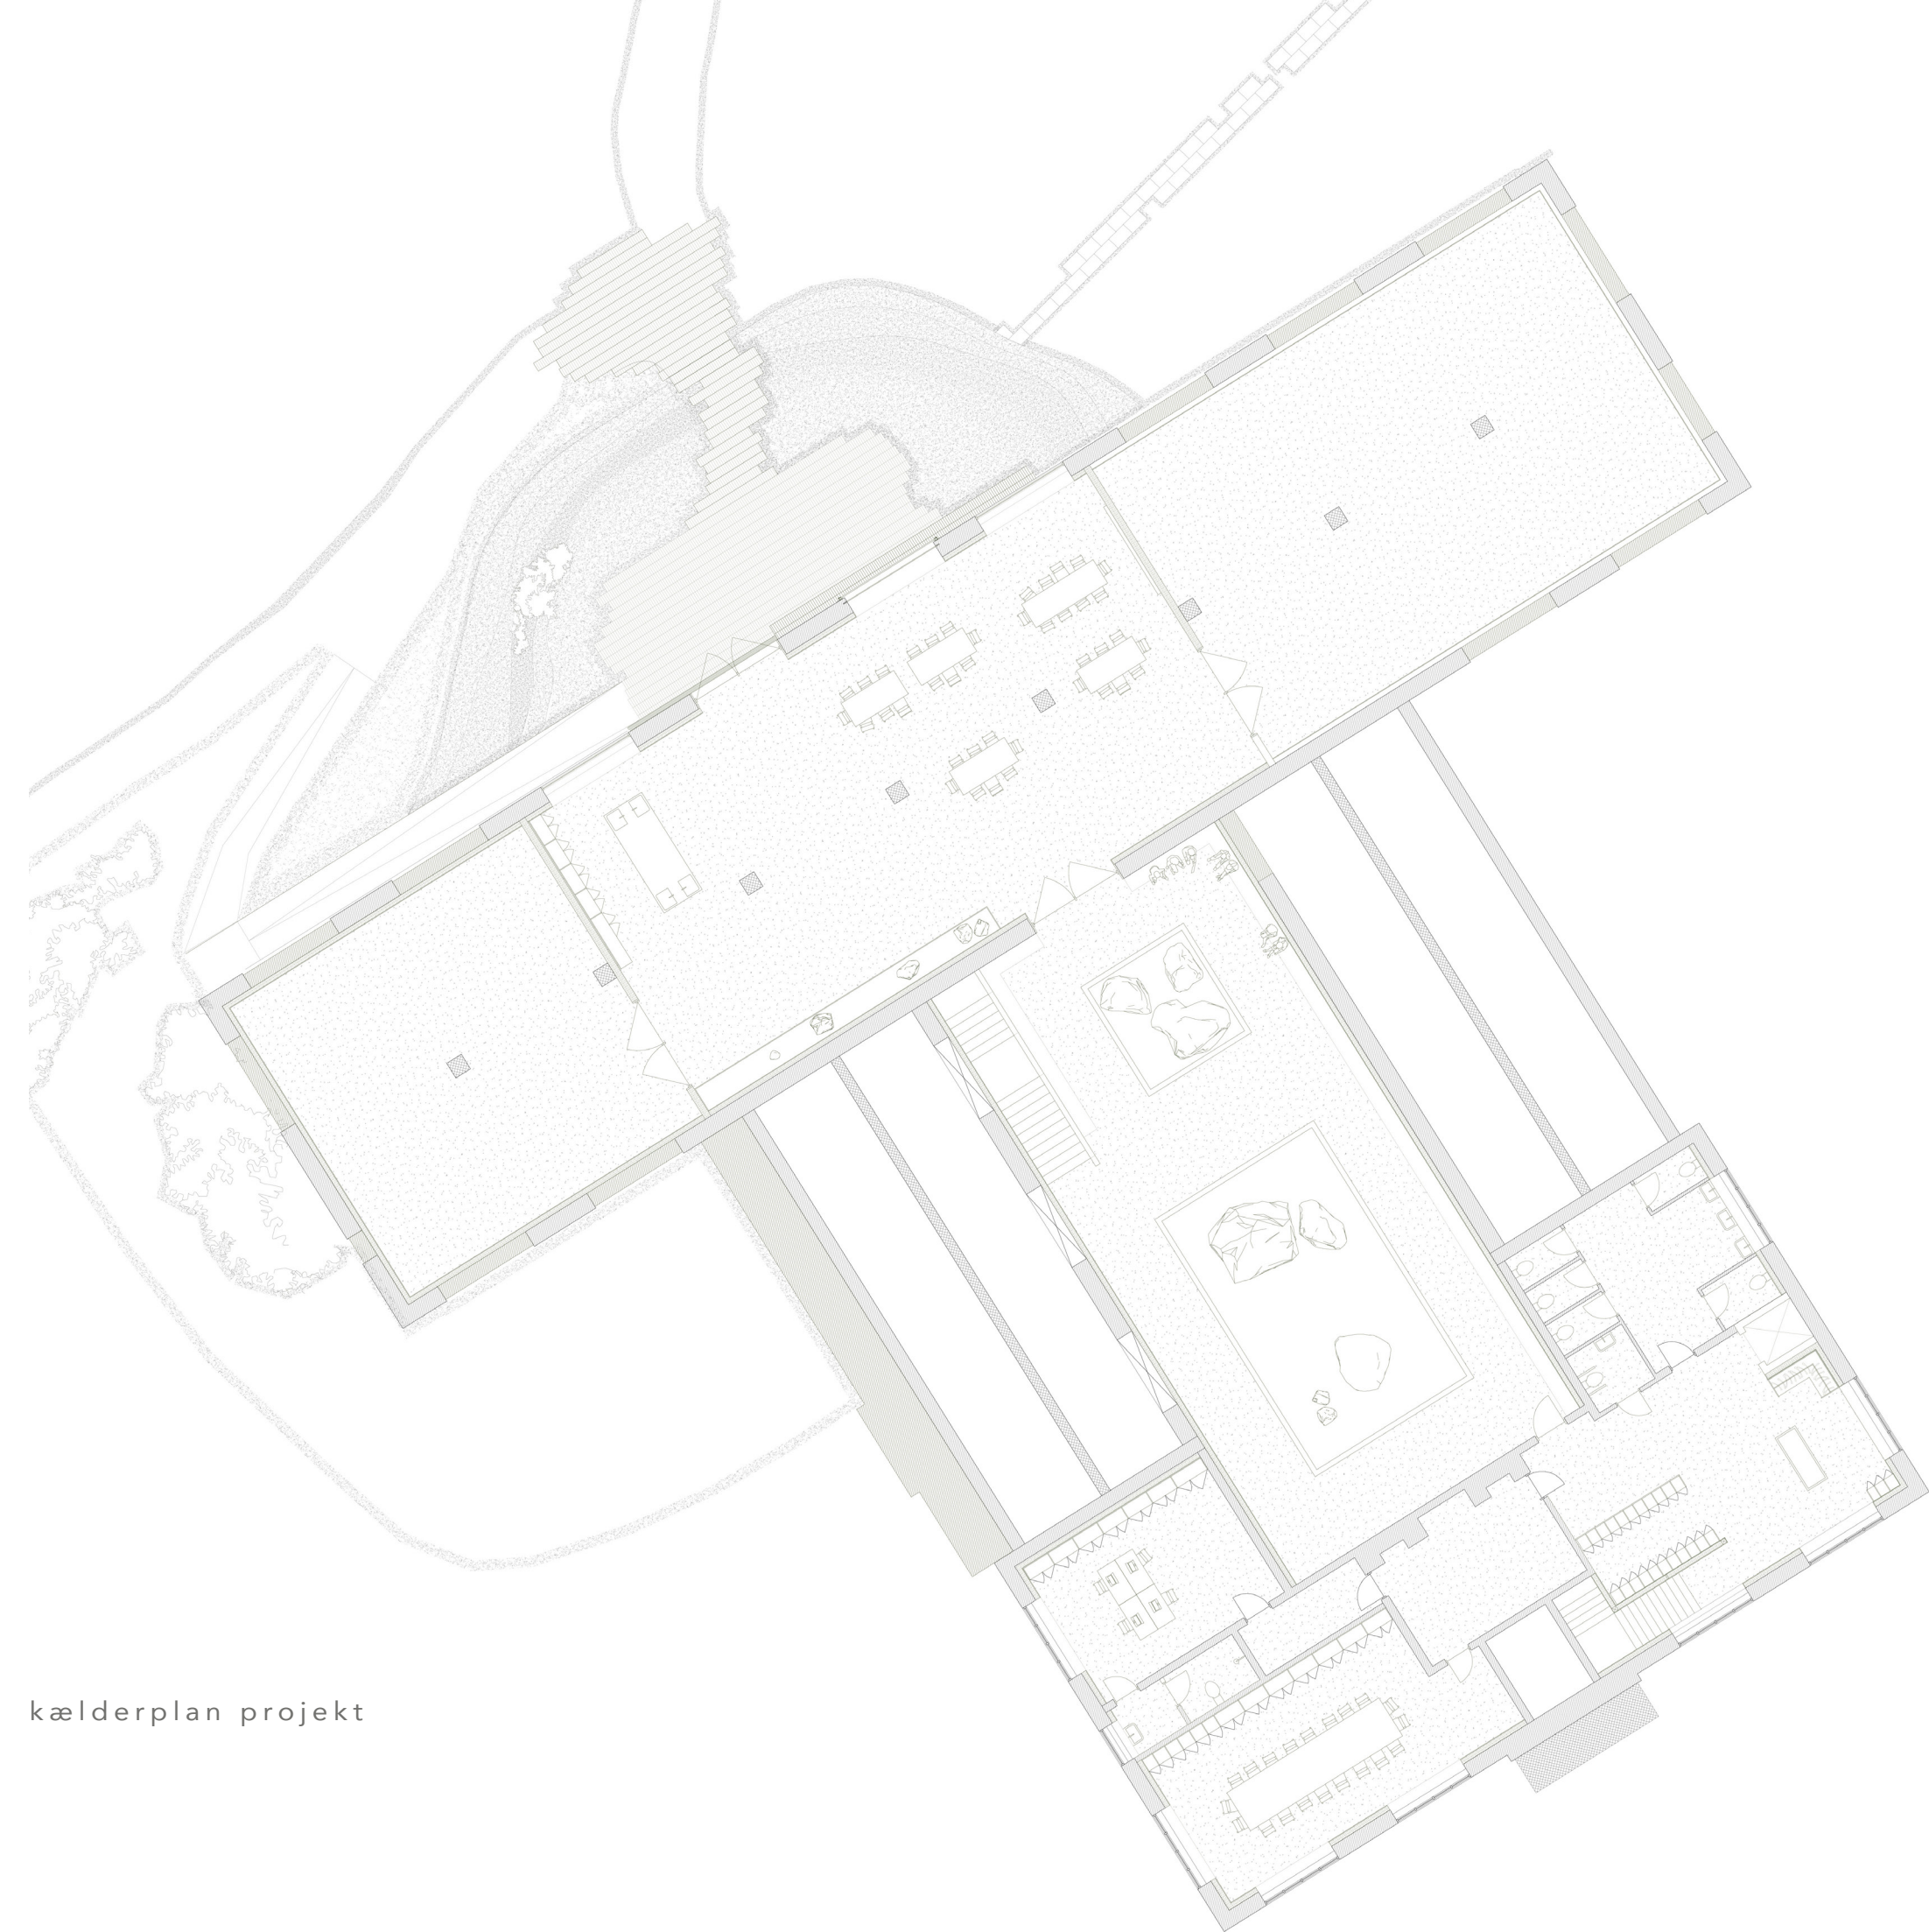

kælderplan projekt




nedrivningsplan
1:400

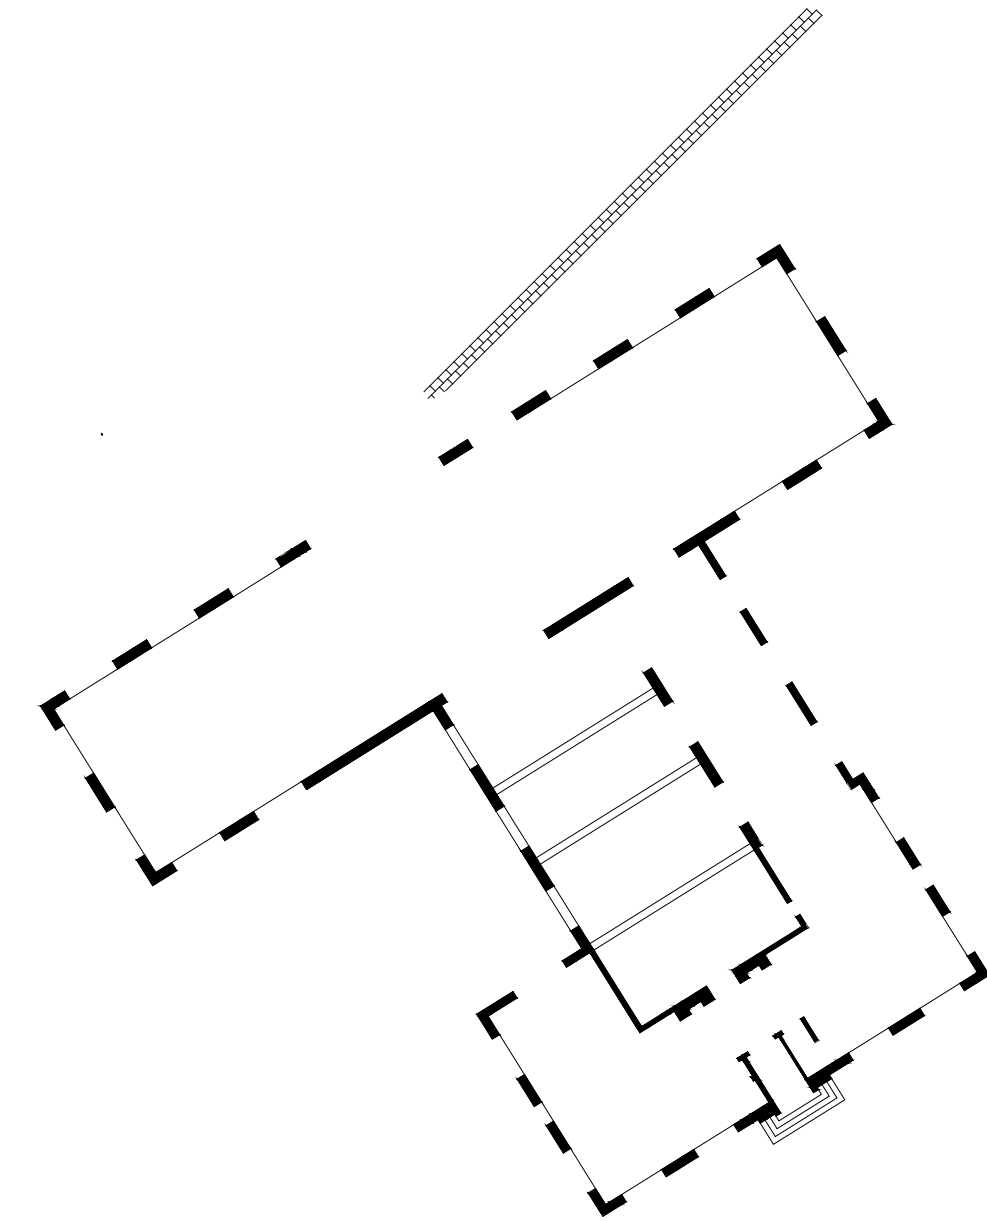



bevaringsplan
1:400

eksisterende kælderplan
1:400


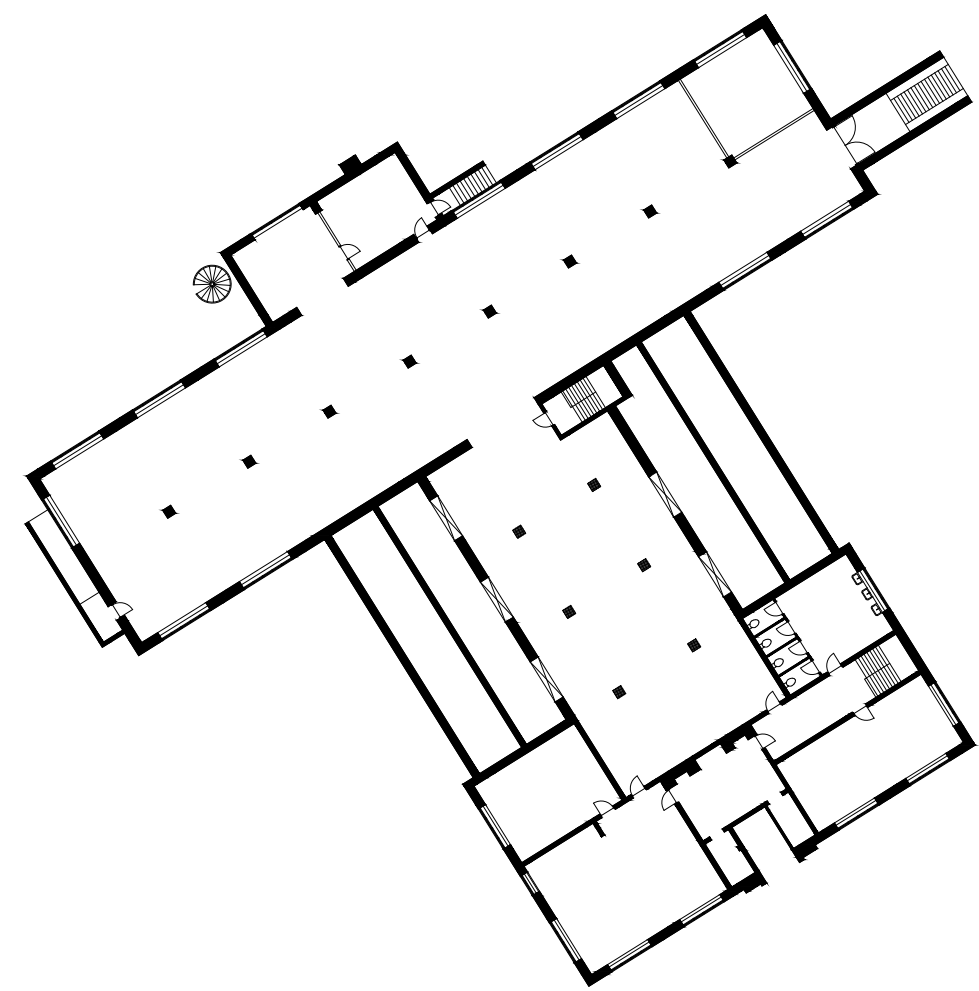


eksisterende plan
1:400




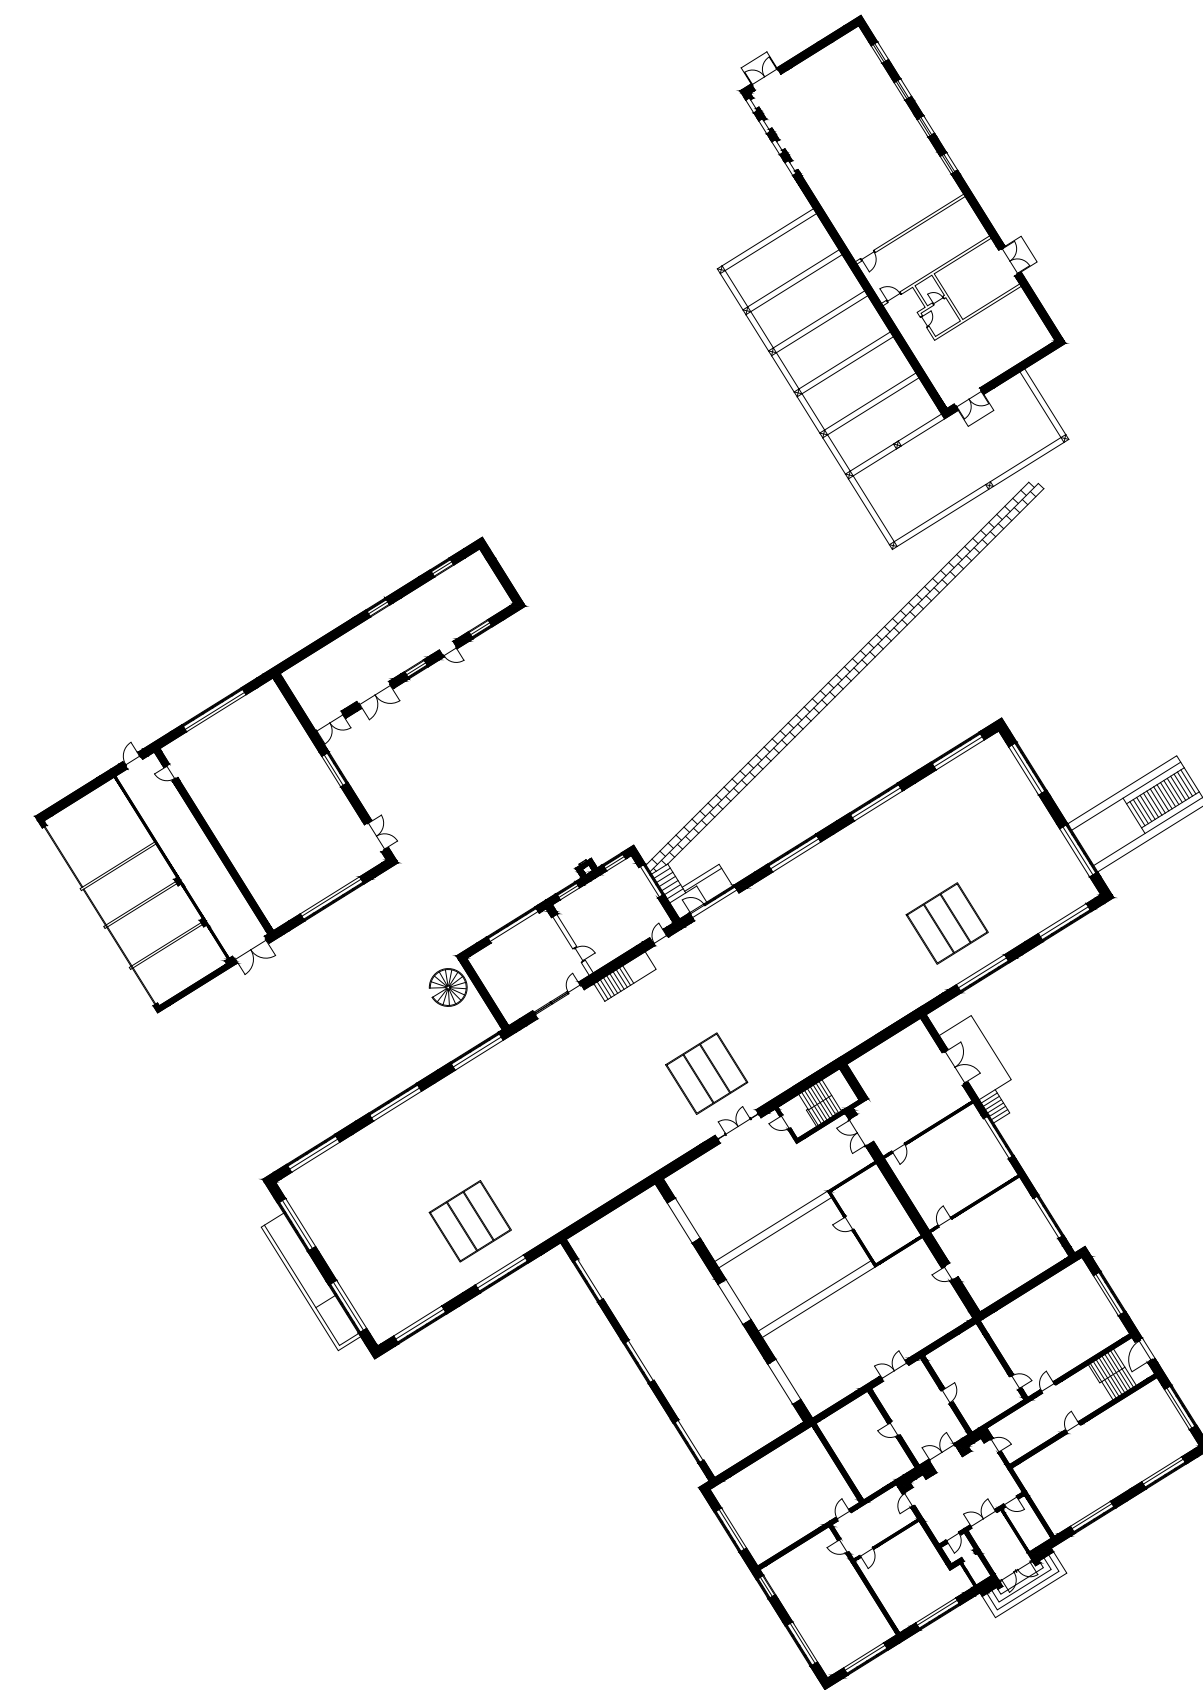


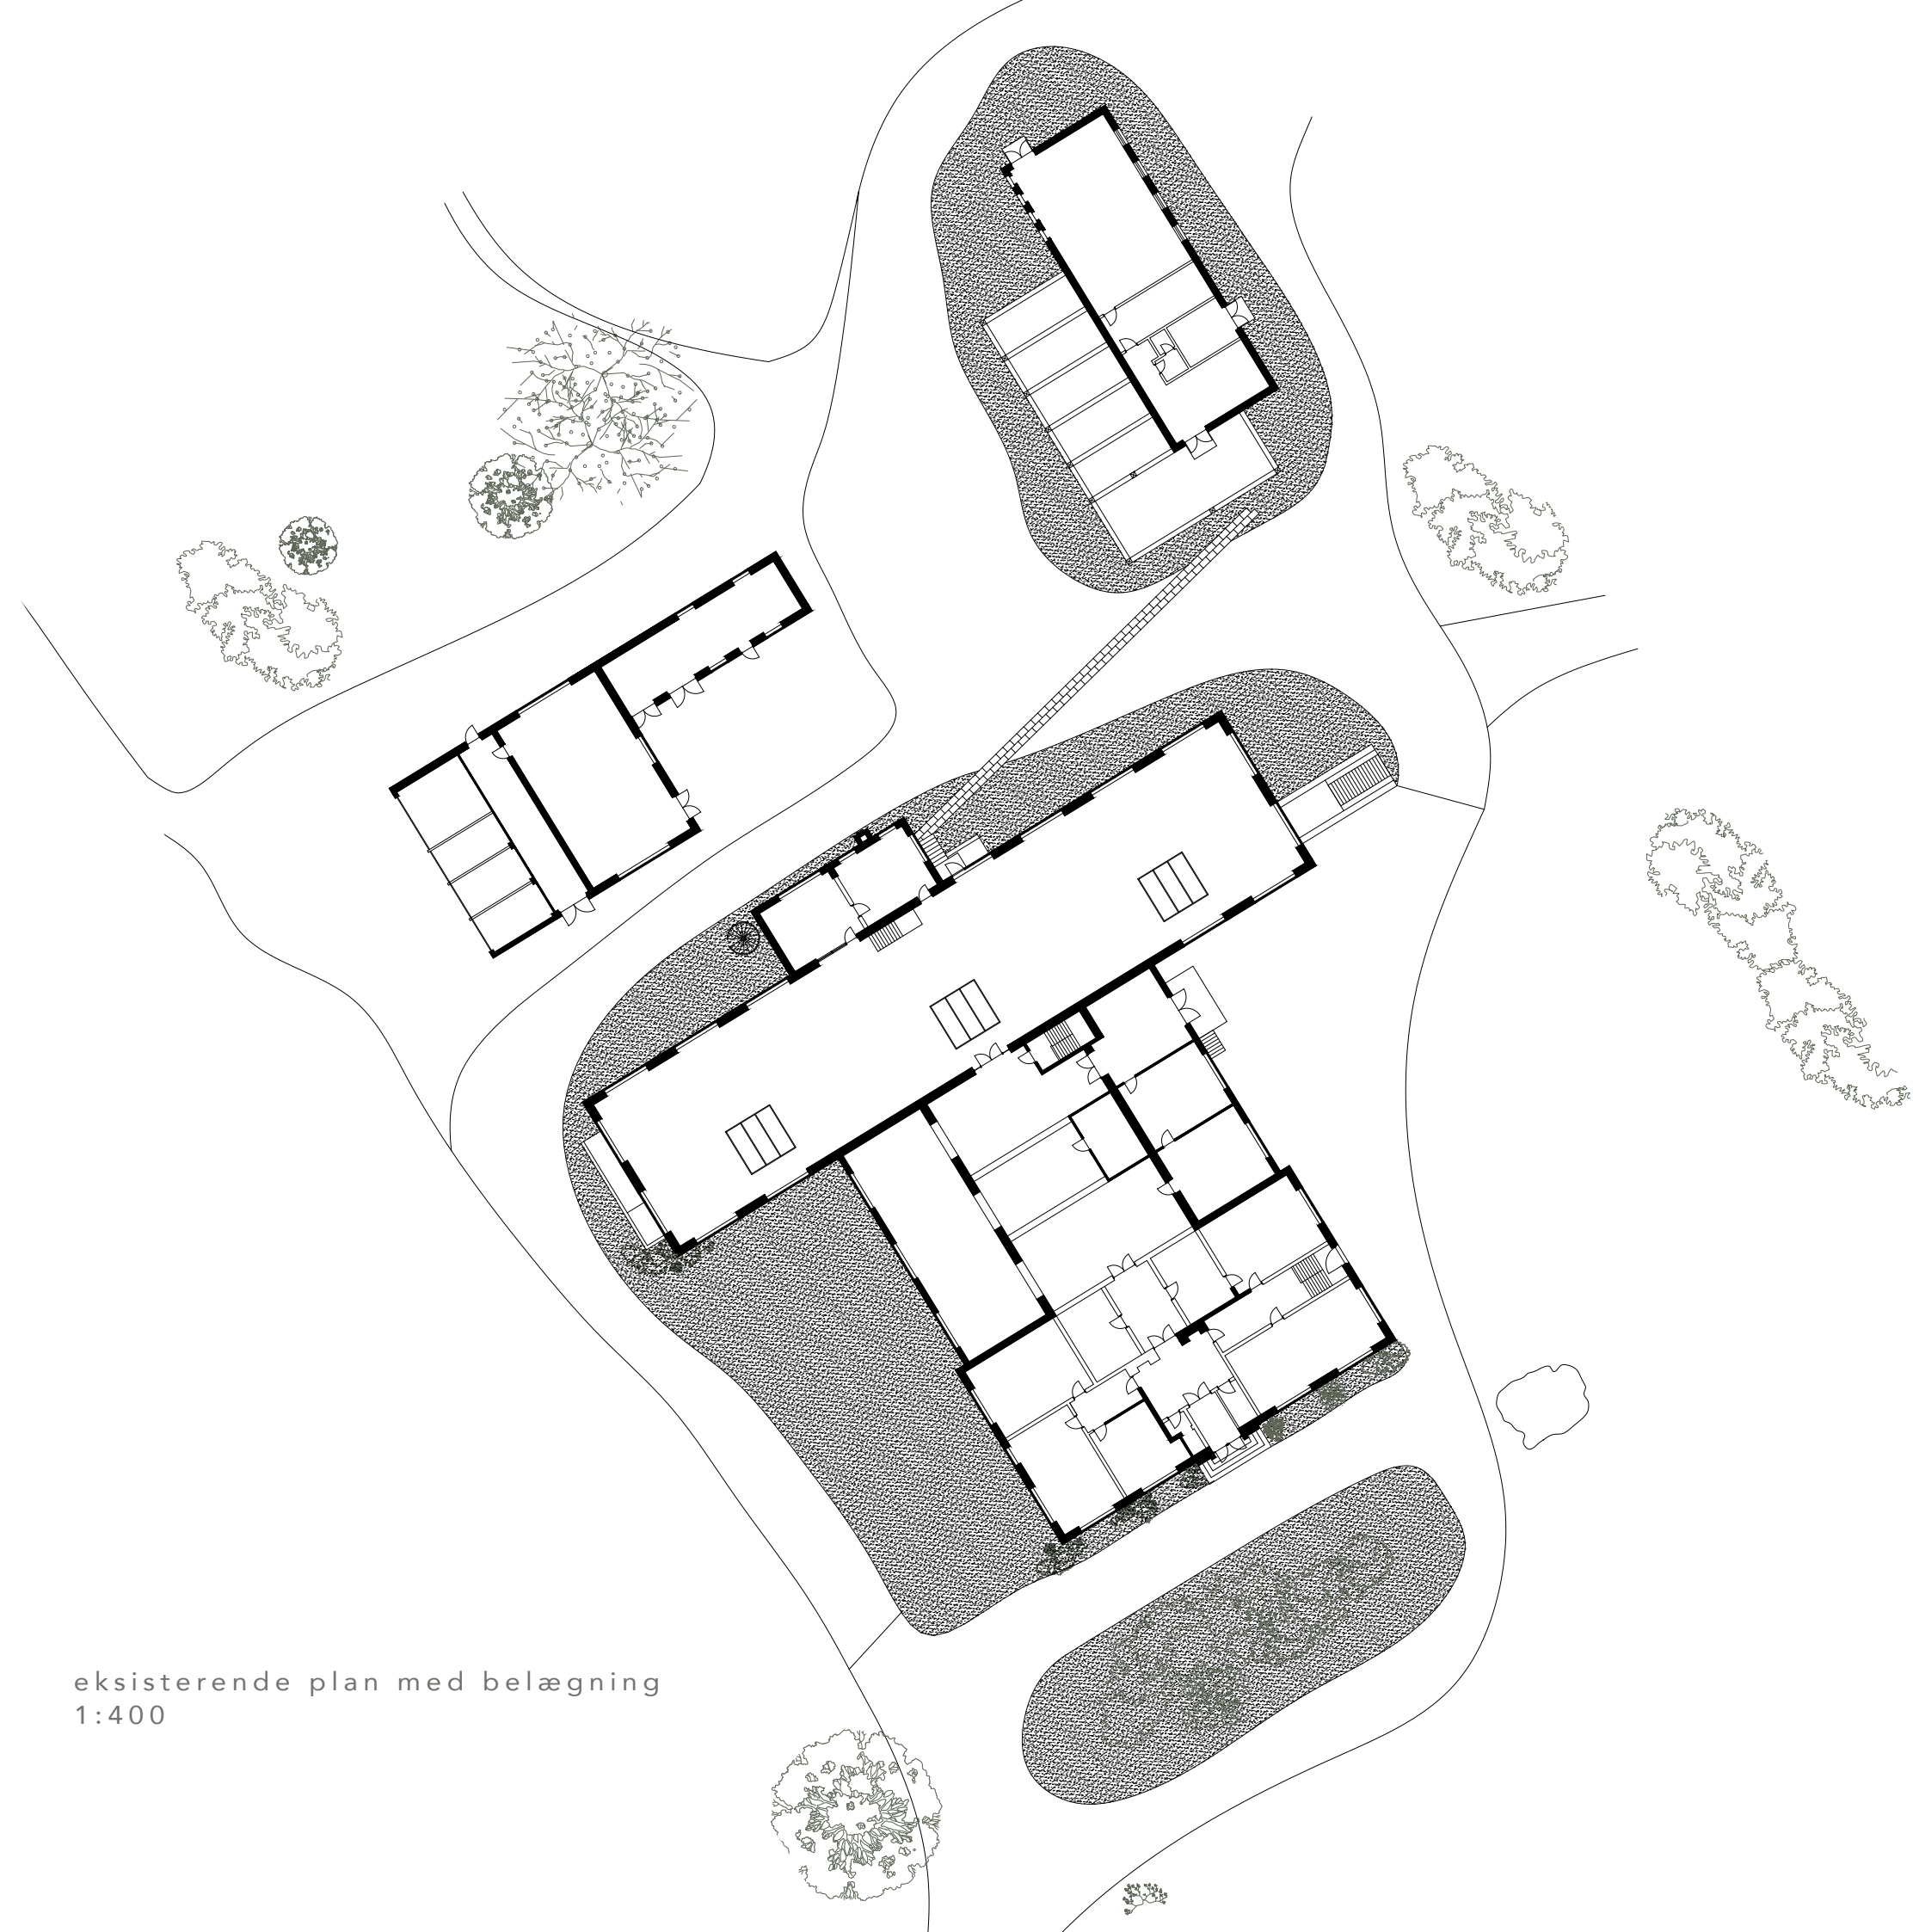

eksisterende plan med belægning
1:400

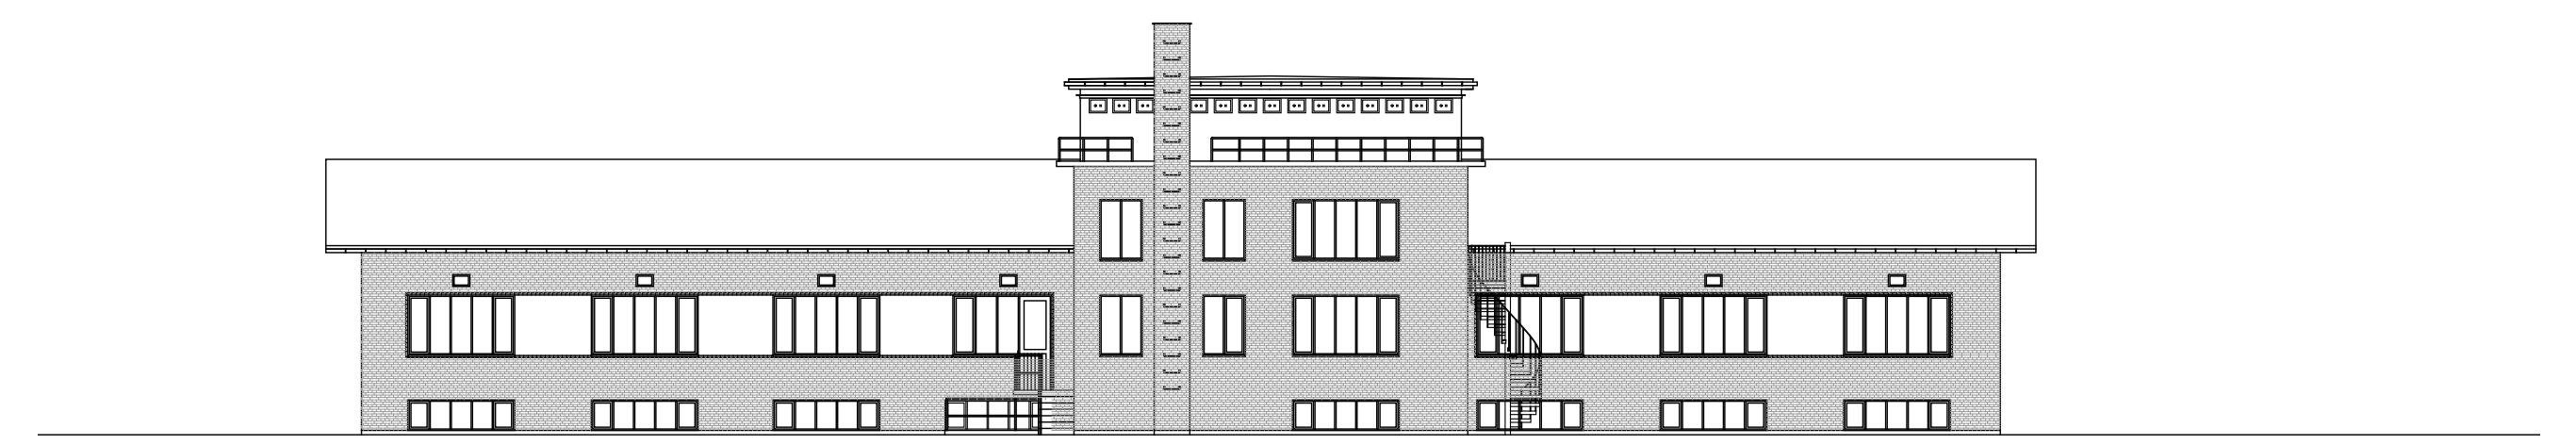
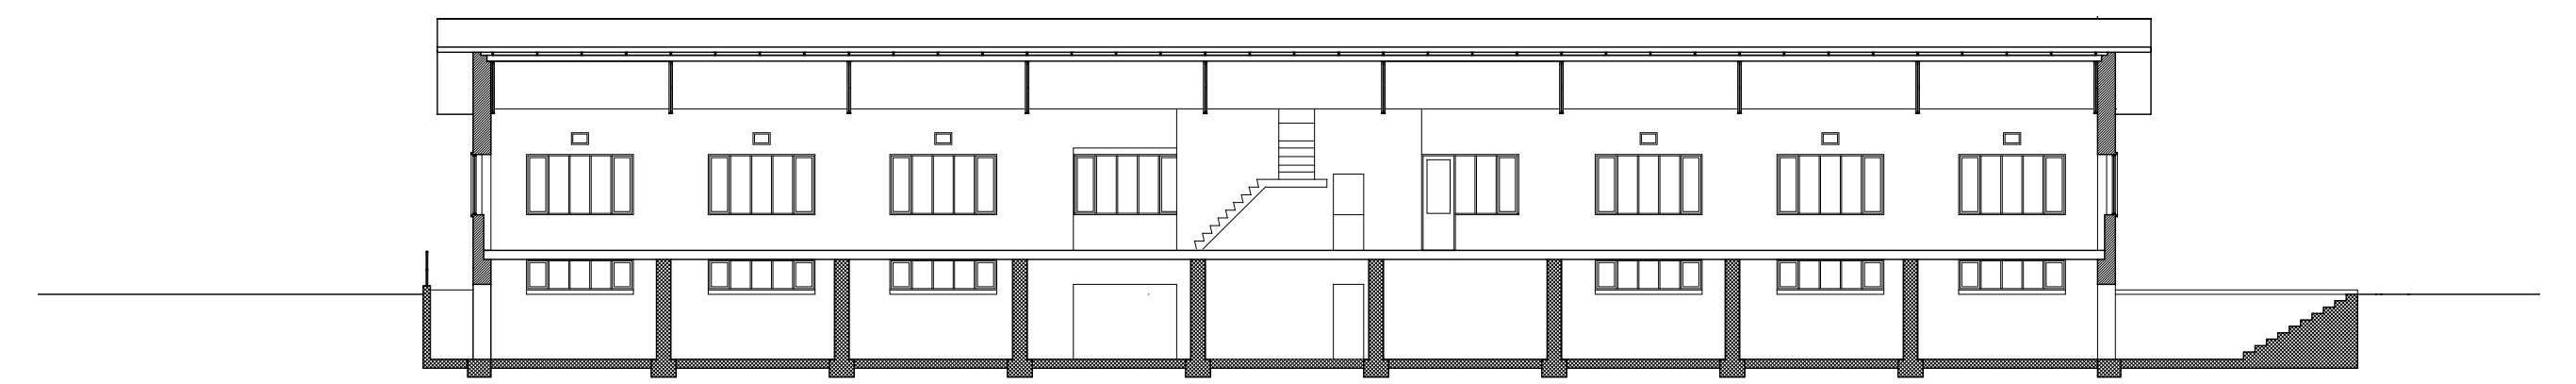


eksisterende forhold
opstalt NV + længdesnit i gamle sendesal
1:200

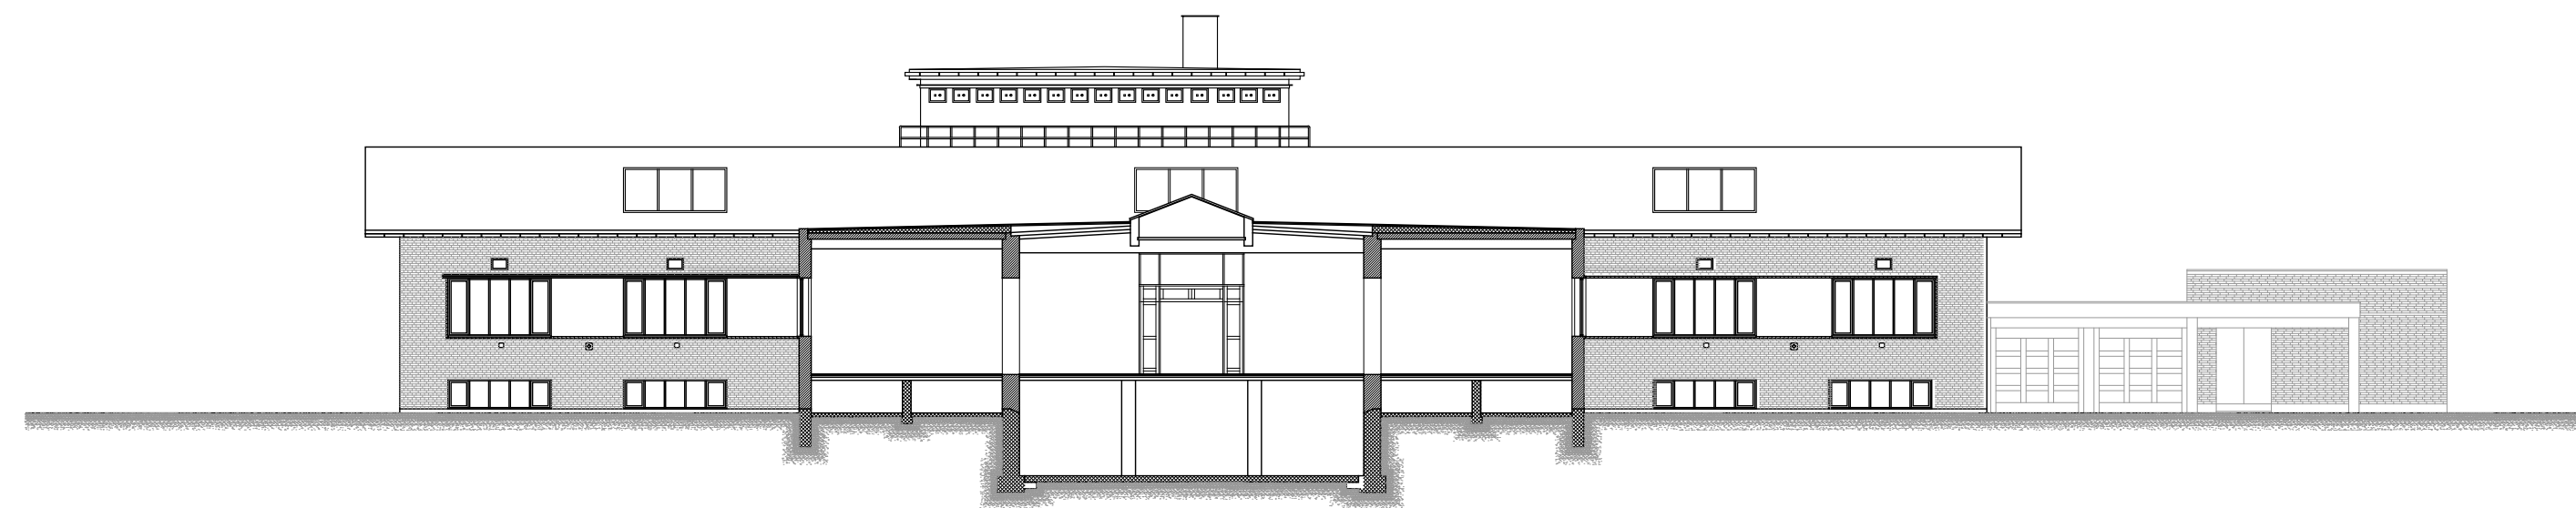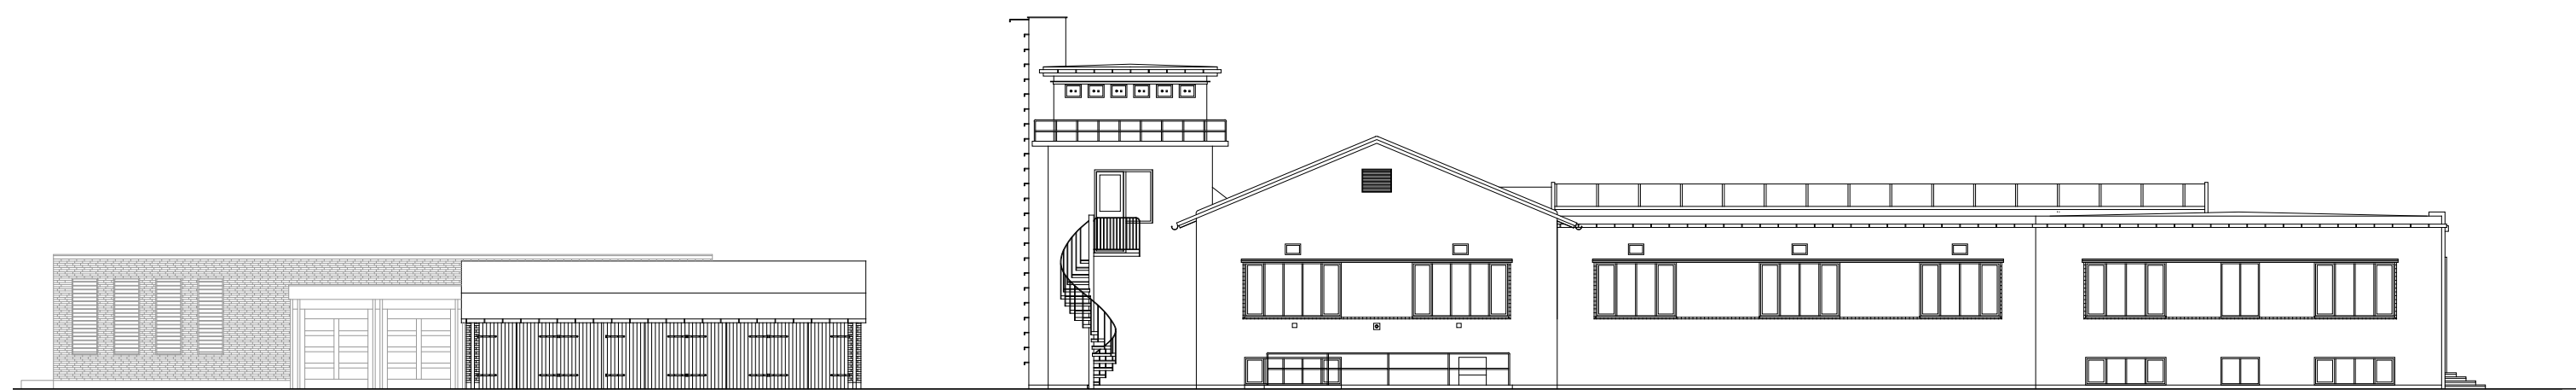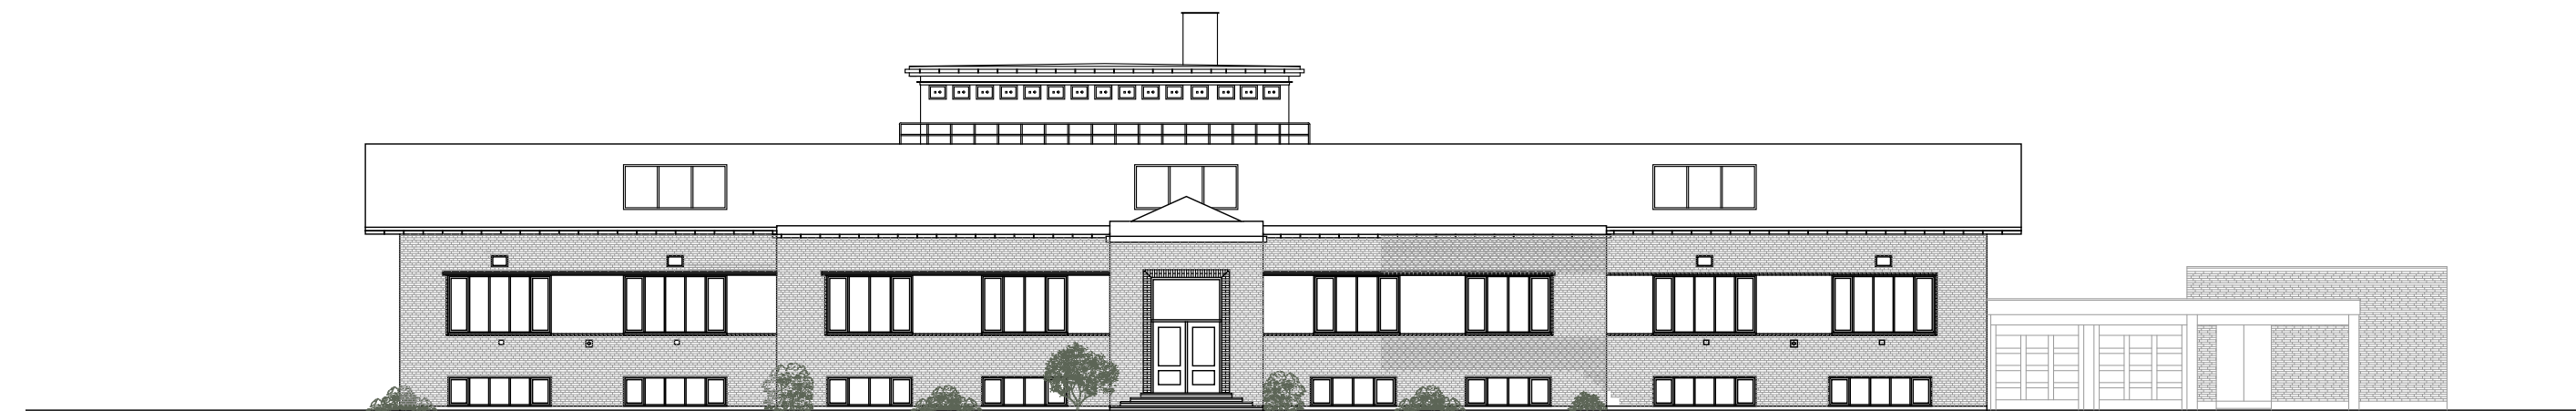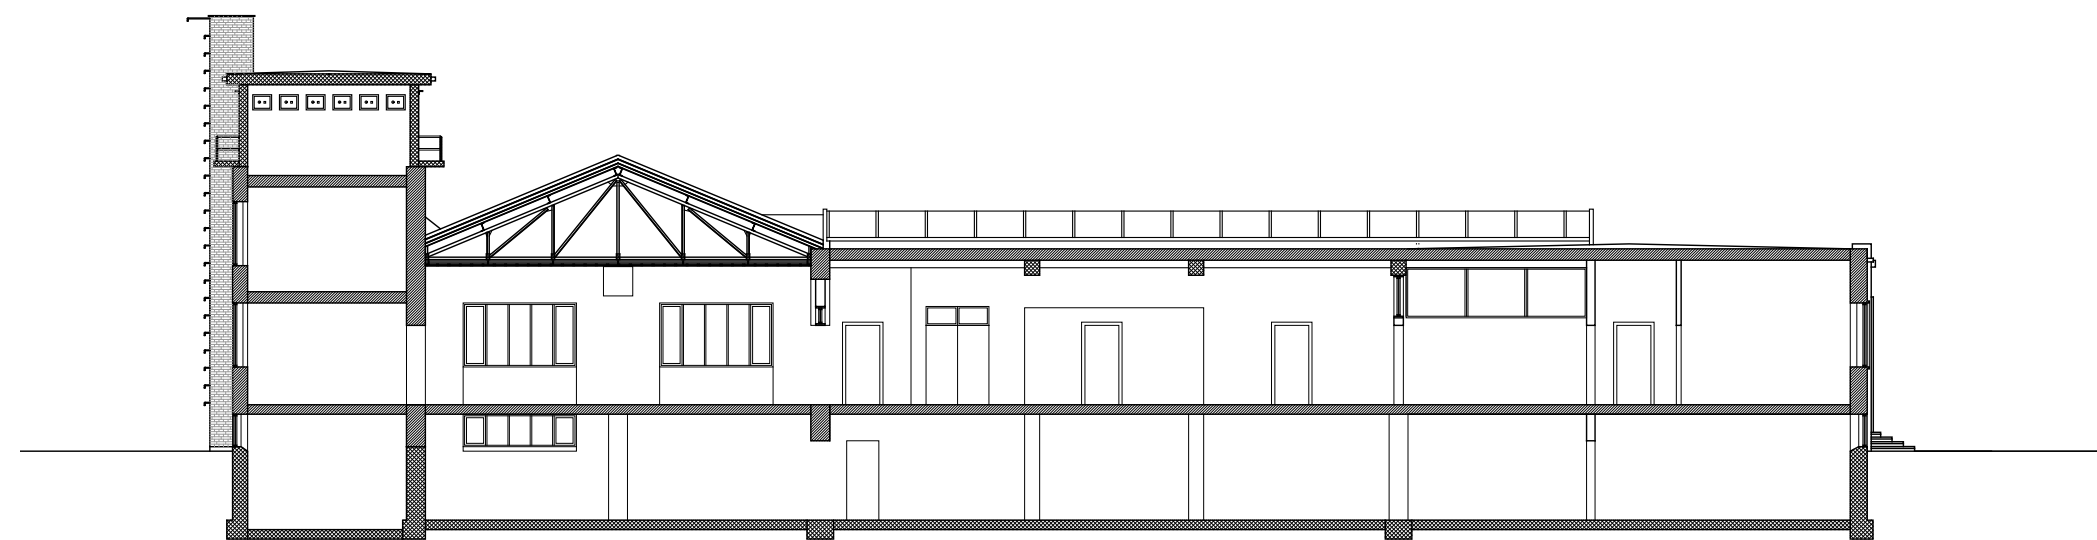


eksisterende forhold
opstalt SV + længdesnit
1:200

eksisterende forhold
opstalt SØ + tværsnit
1:200

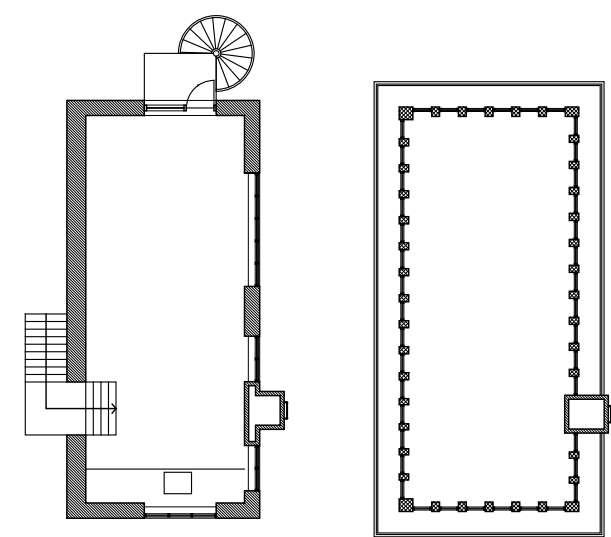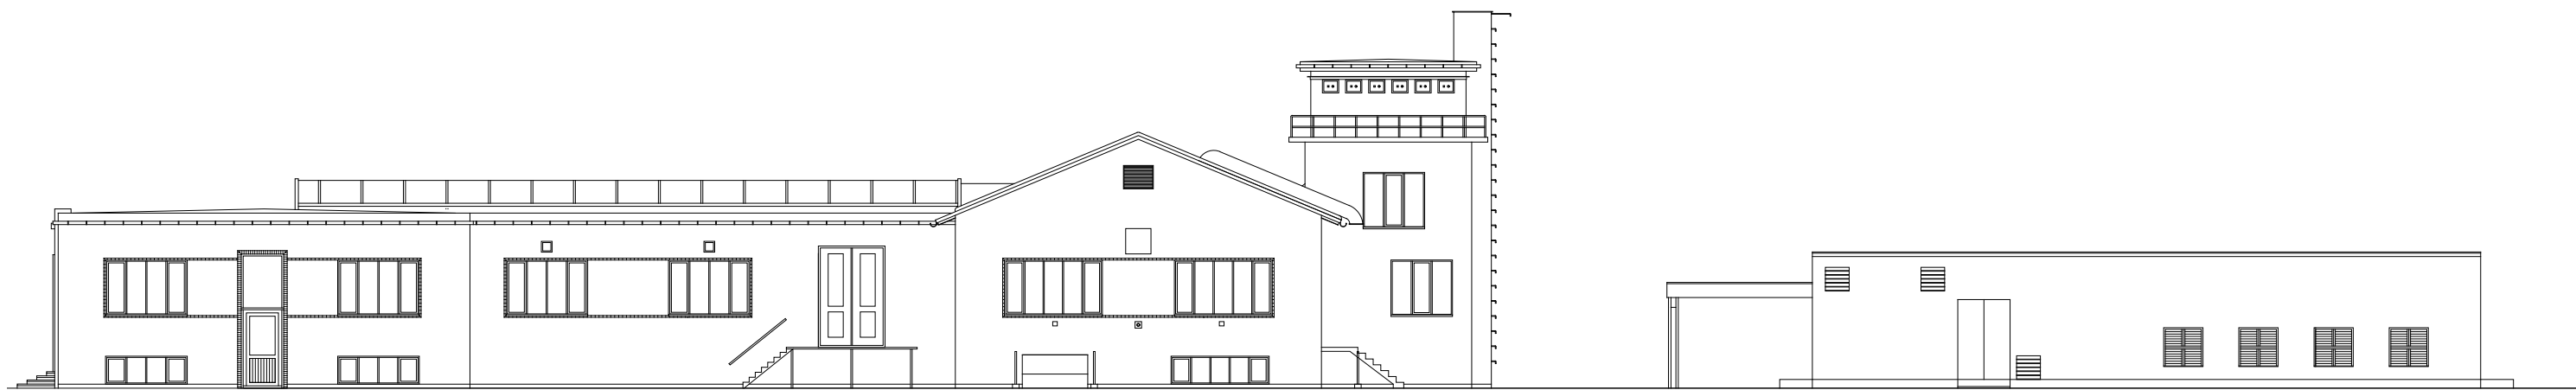

eksisterende forhold
opstalt NØ + antennenårn
1:200

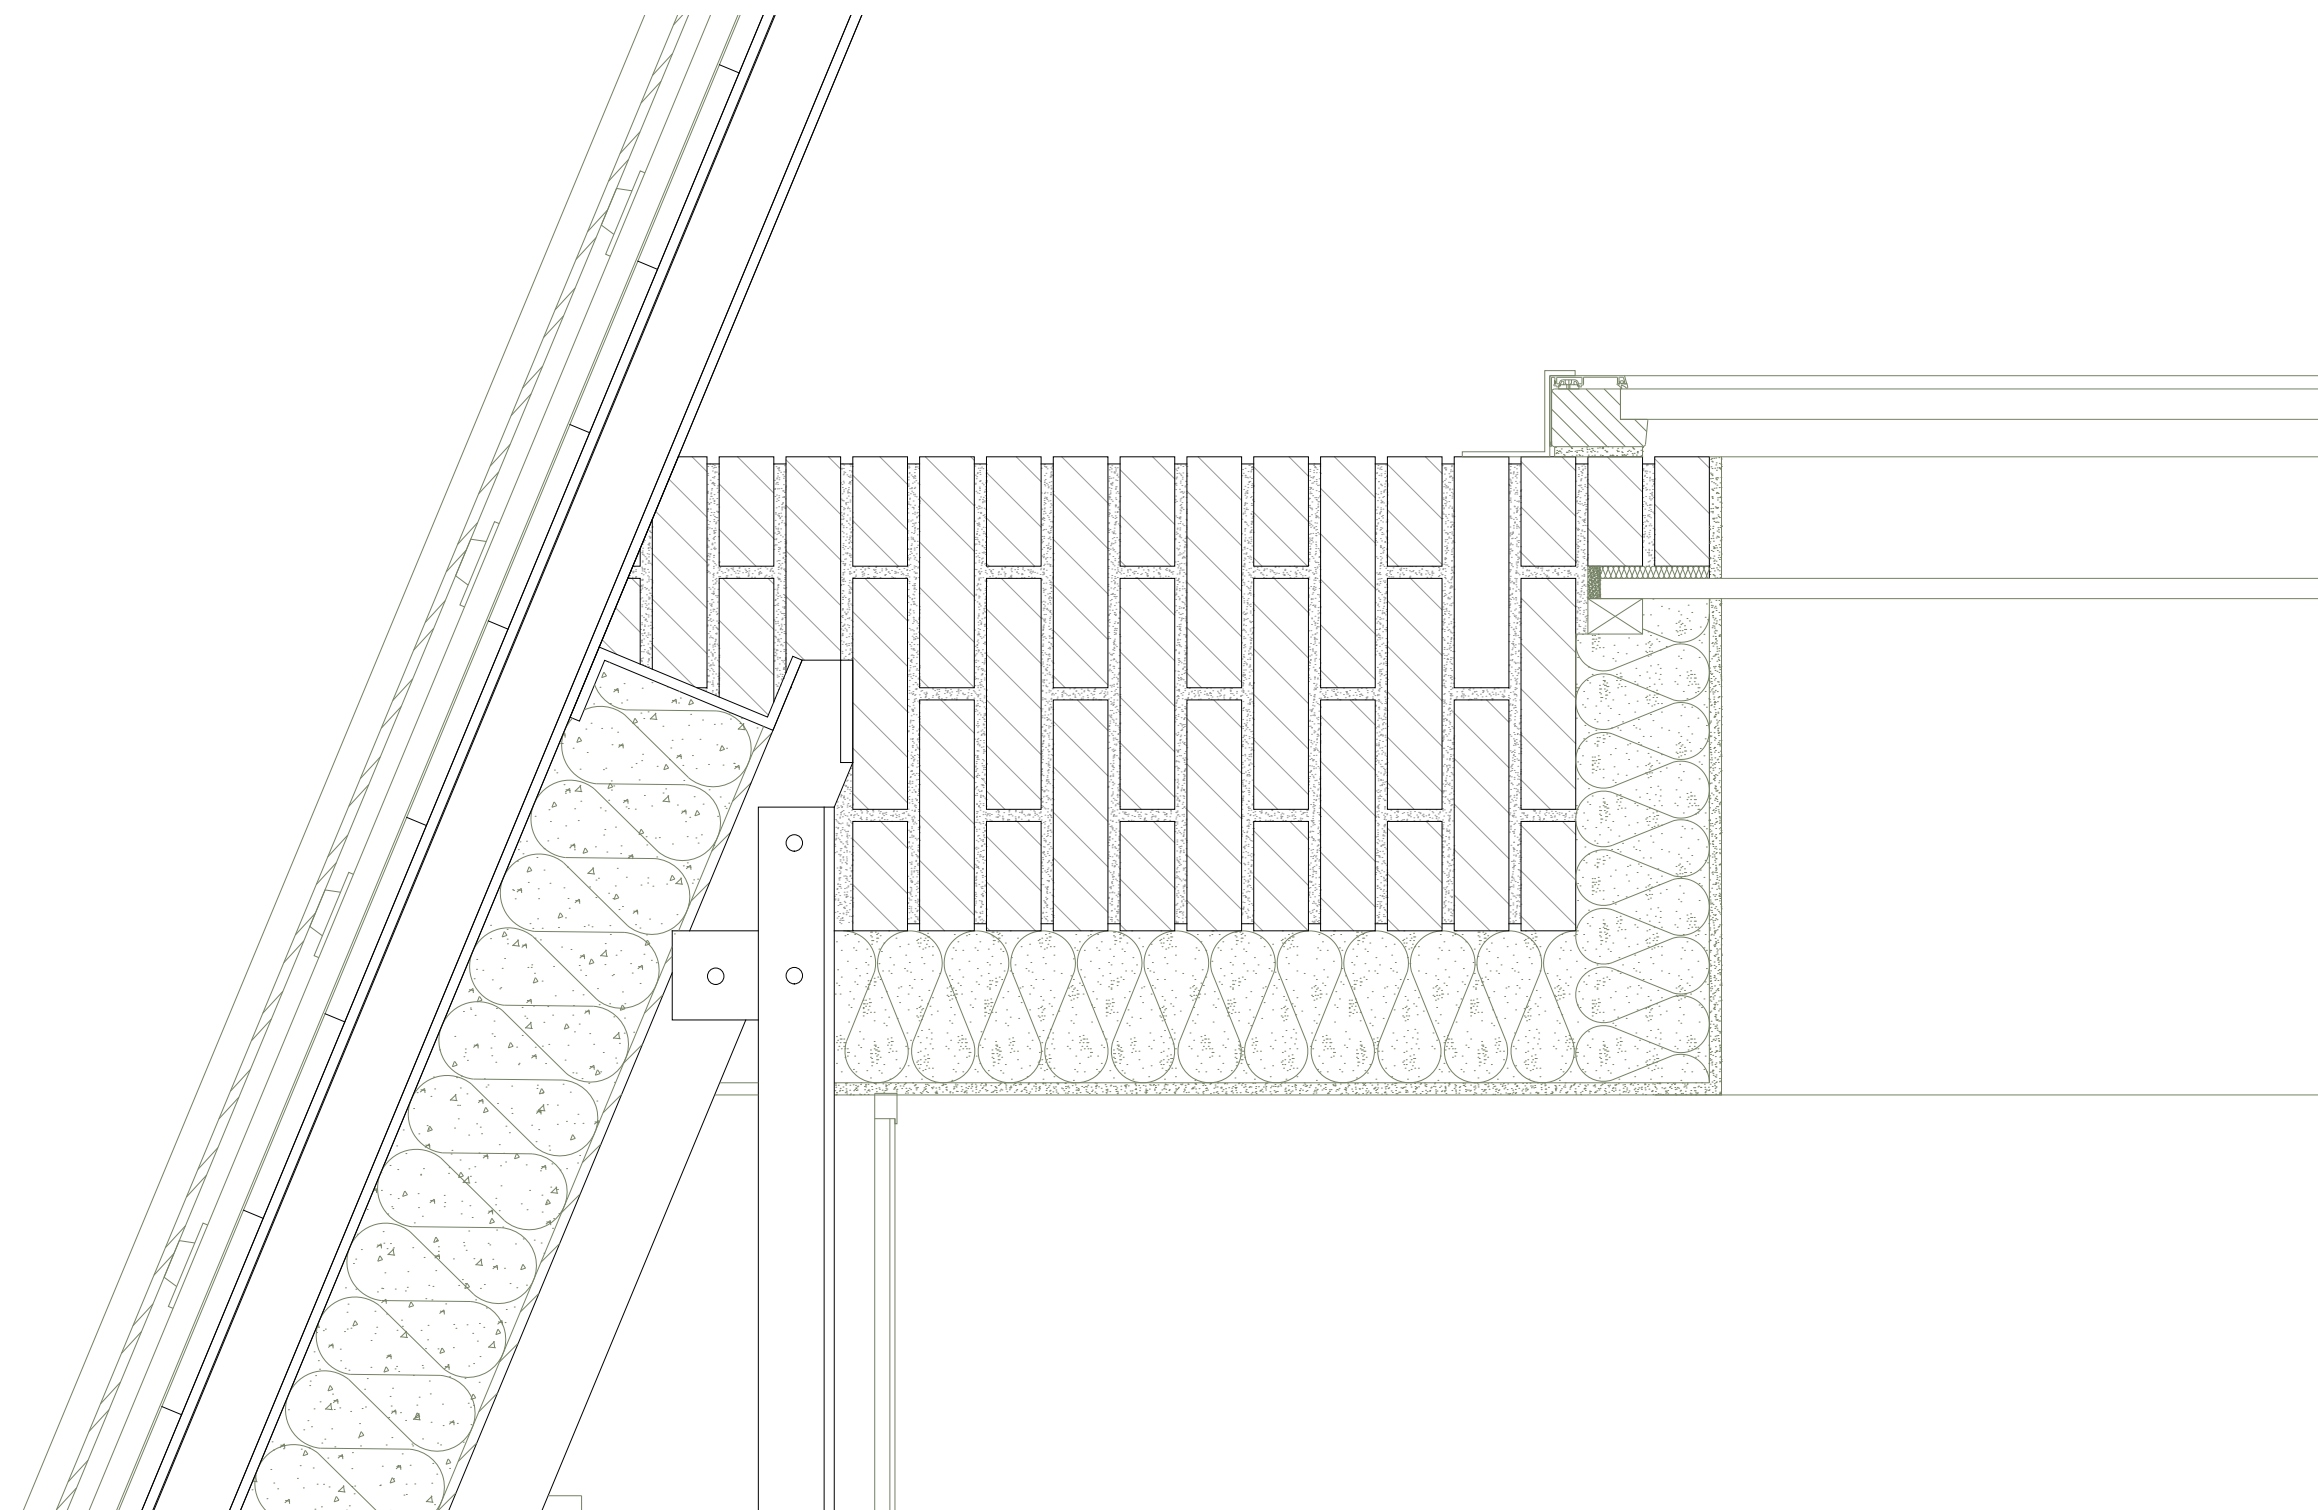

ny vinduesdetalje